

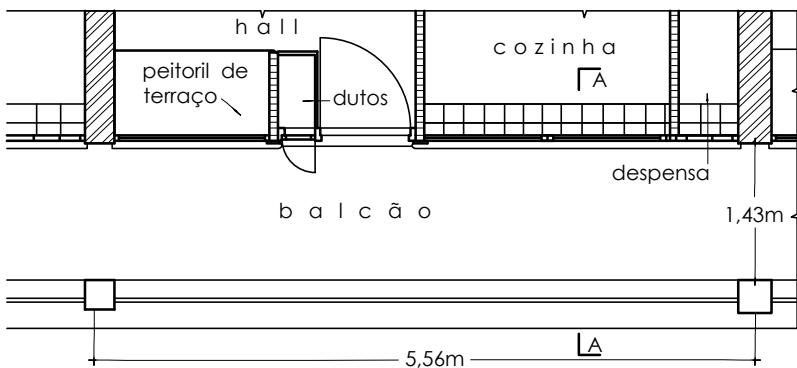


## PAREDES E DIVISÓRIAS

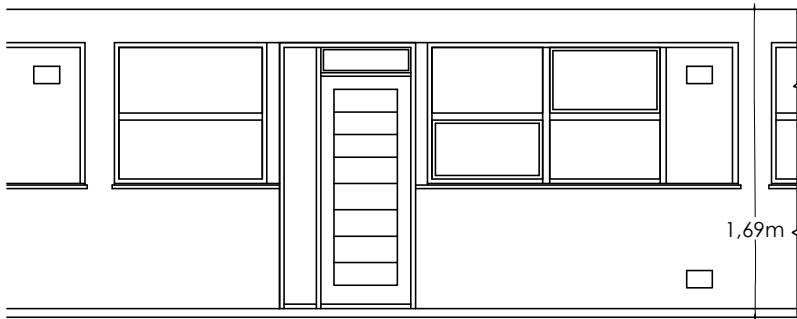

PLANTA BAIXA DA VARANDA

escala 1/10

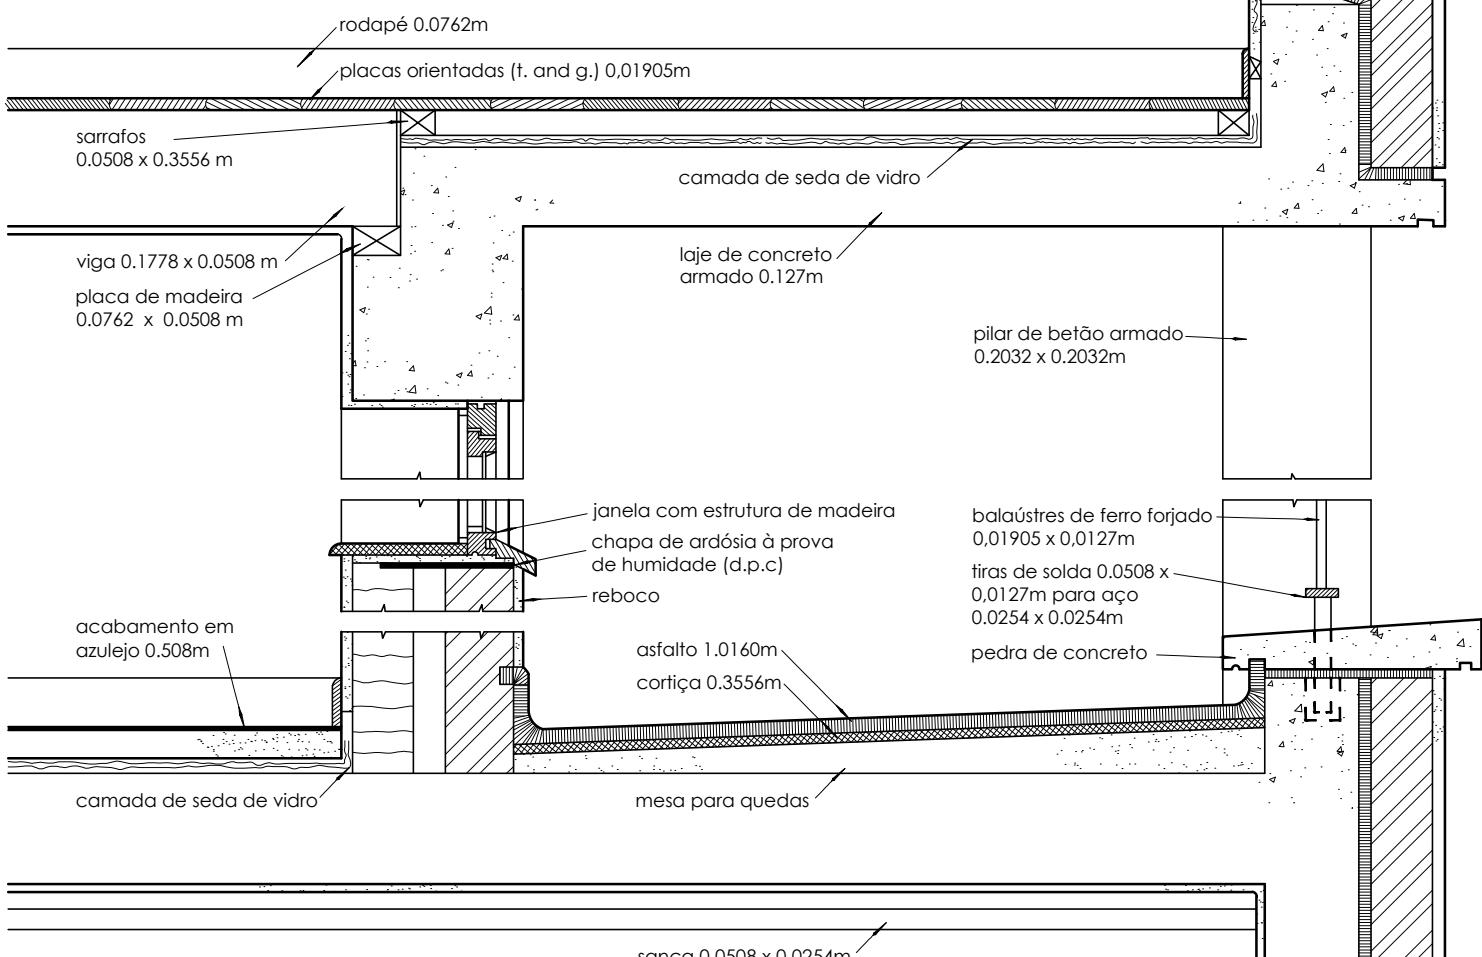

SECÇÃO PELA PAREDE E VARANDA EM A

