



PLANTA

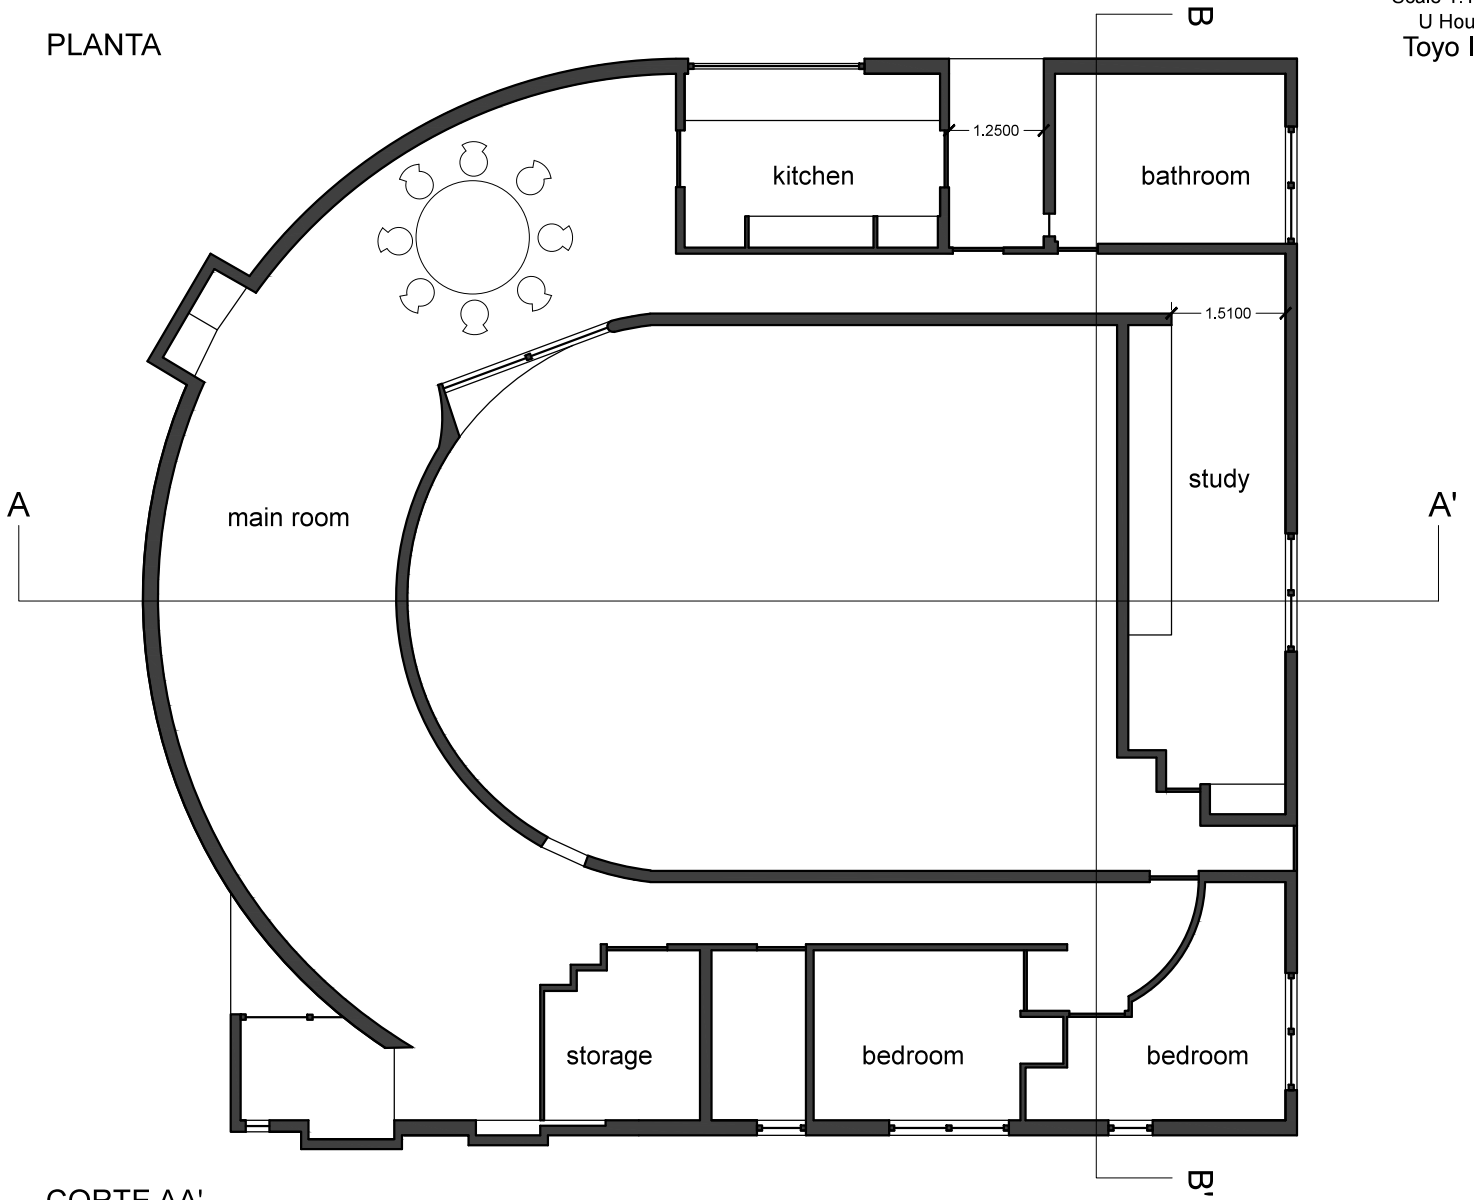

CORTE AA'

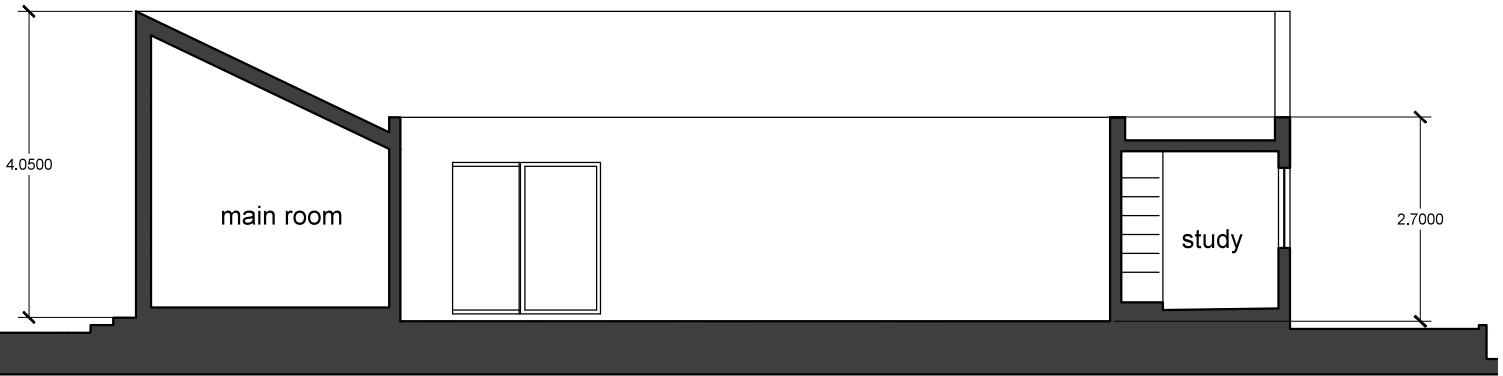

CORTE BB'

