




SECÇÃO A - A. escala 1/50

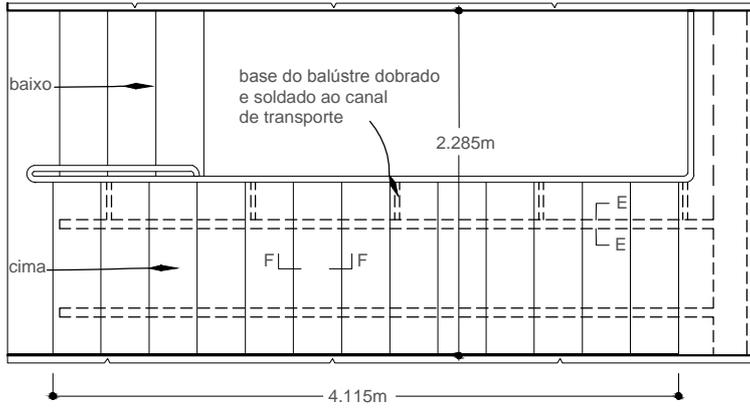

PLANTA escala 1/50

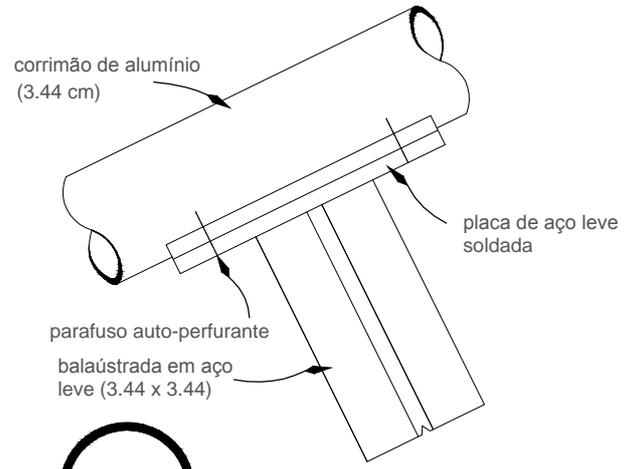

DETALHE B.

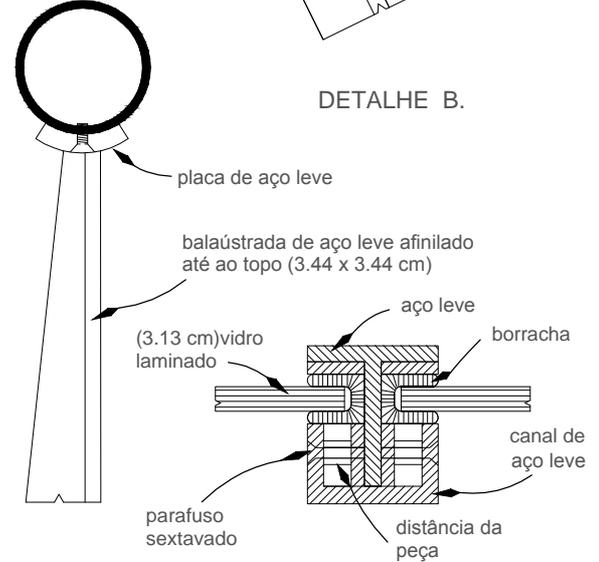


SECÇÃO C - C. scale 1/2 tamanho inteiro

PLANTA D - D.



SECÇÃO E - E. escala 1/4 tamanho inteiro

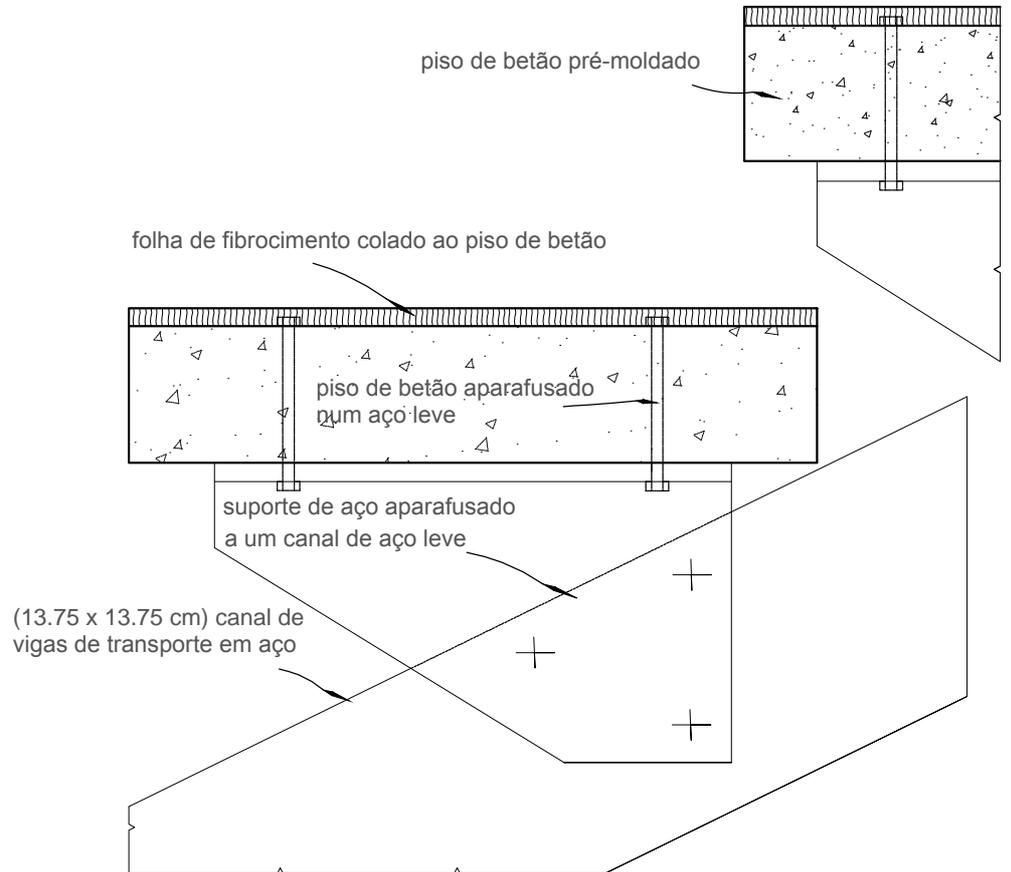

SECÇÃO F - F. escala 1/4 tamanho inteiro