



# HABITAÇÃO | RUA FERREIRA DE CASTRO Nº 320


ARQUITECTO - JOÃO MENDONÇA SANTOS | ESCALA - 1:100

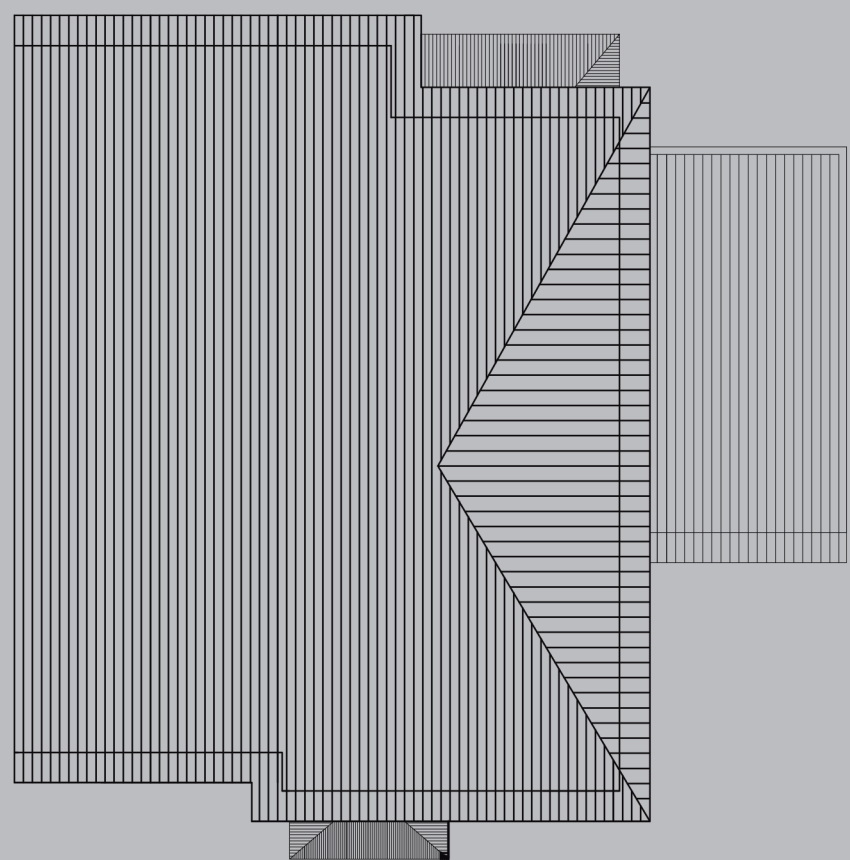


PLANTA DE COBERTURA

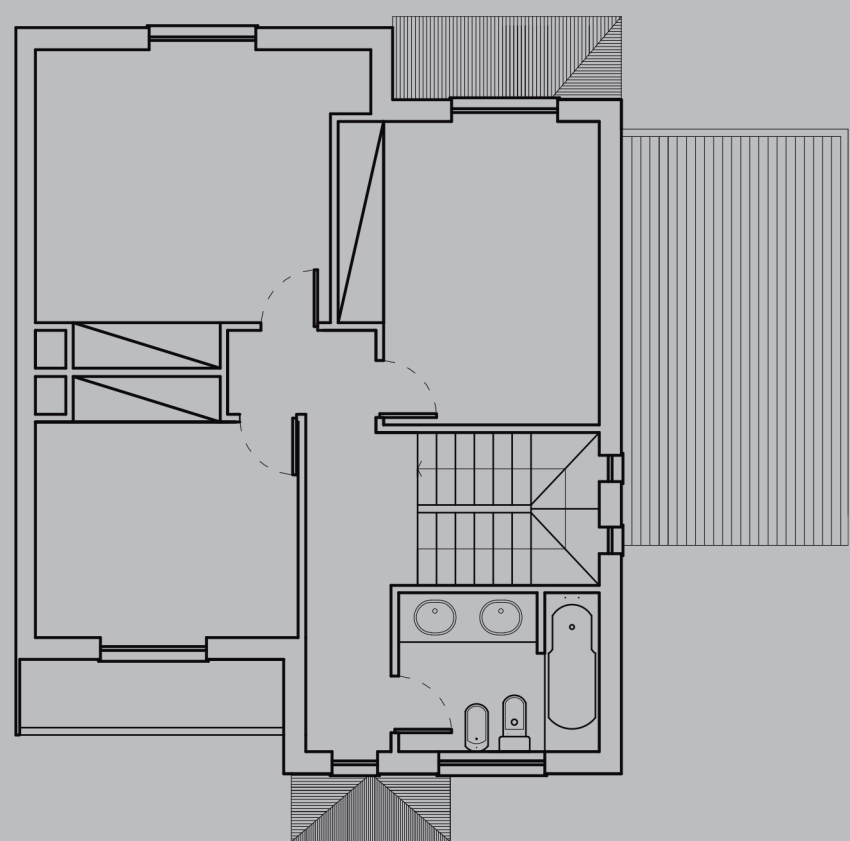

PLANTA PISO 1

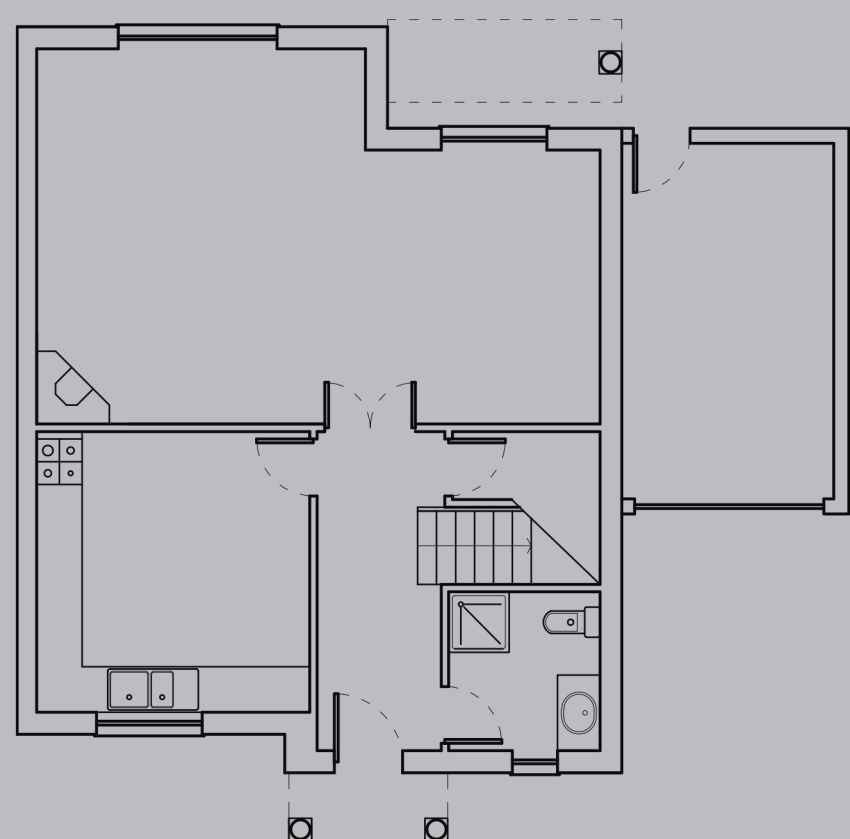


PLANTA PISO 0

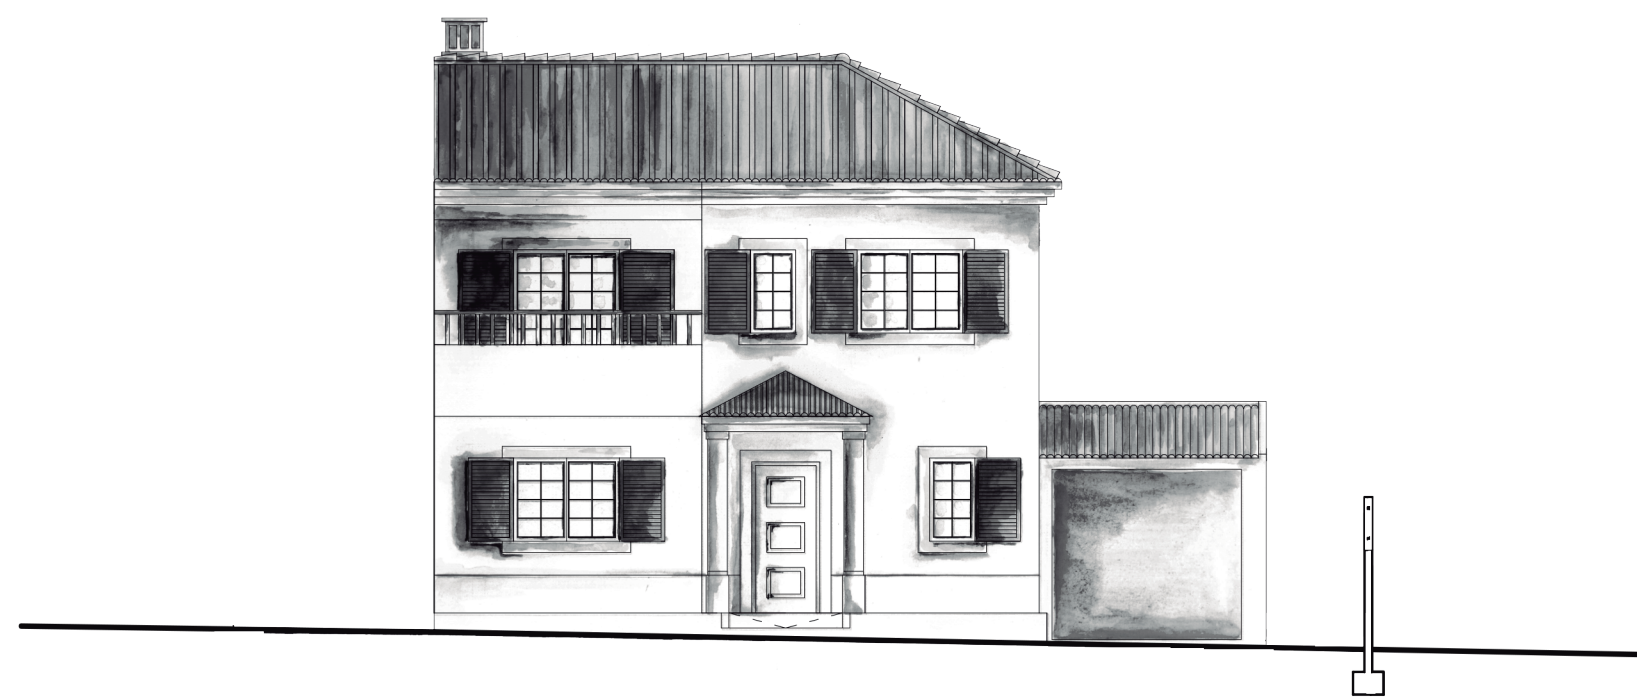


ALÇADO PRINCIPAL



ALÇADO POSTERIOR

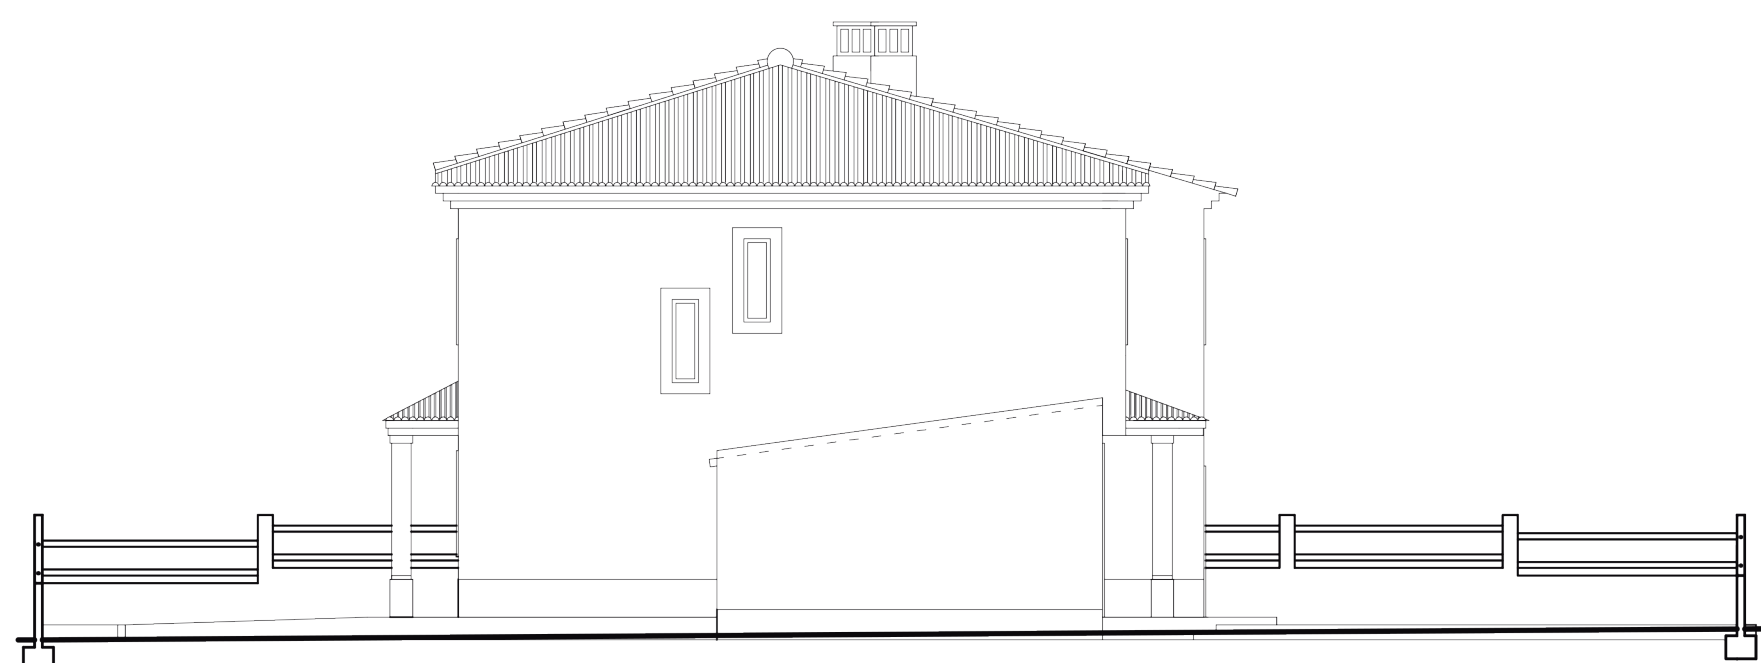

ALÇADO LATERAL DIREITO

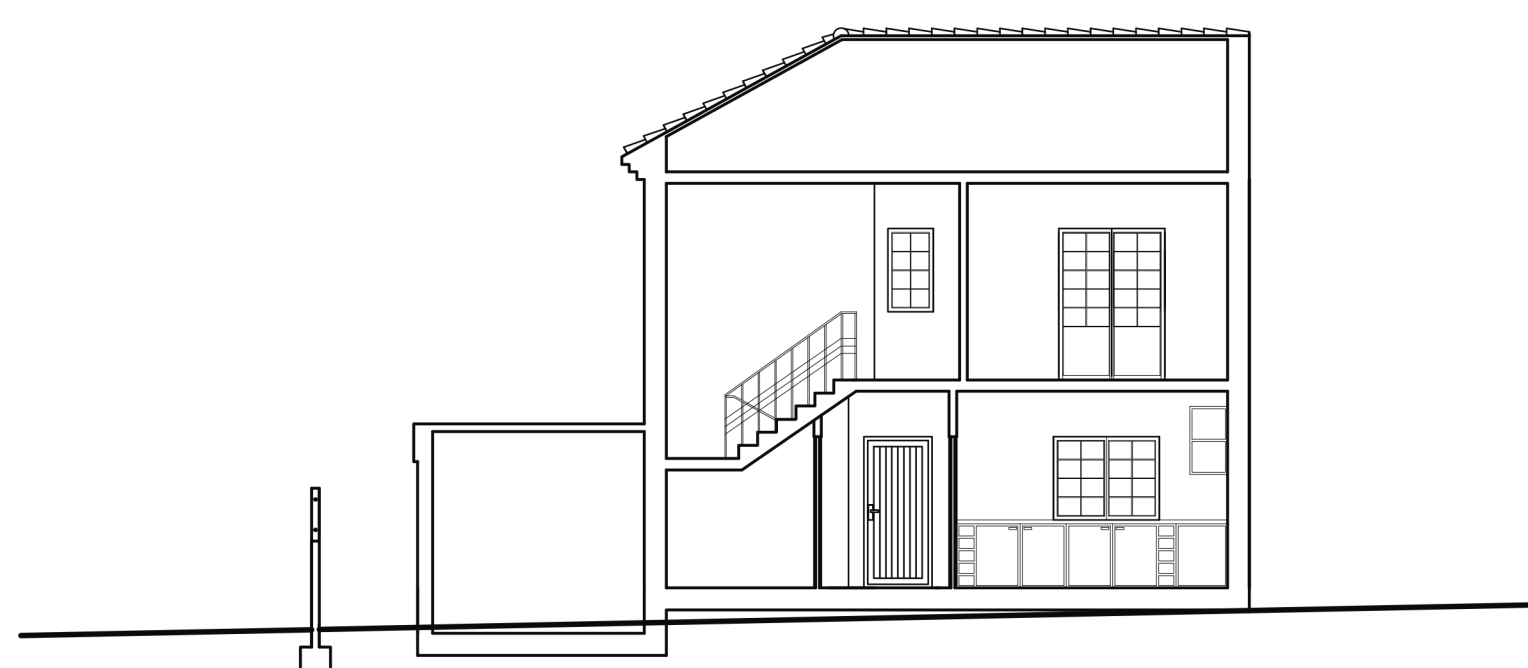

CORTE AA'



CORTE BB'

- Sala comum
- Cozinha
- Circulação
- Casas de banho
- Despensa
- Garagem
- Quartos
- Varanda

