


Faculdade de Arquitectura - UNIVERSIDADE DE LISBOA	
Sistemas de Representação Digital em Arquitetura	Docente: Vítor Ferreira Trabalho Desenho Técnico
João Rafael Barra - 20121338 - MIARQ2ºBd	
Desenho 3 - Planta Escala 1:100	24/11/2013

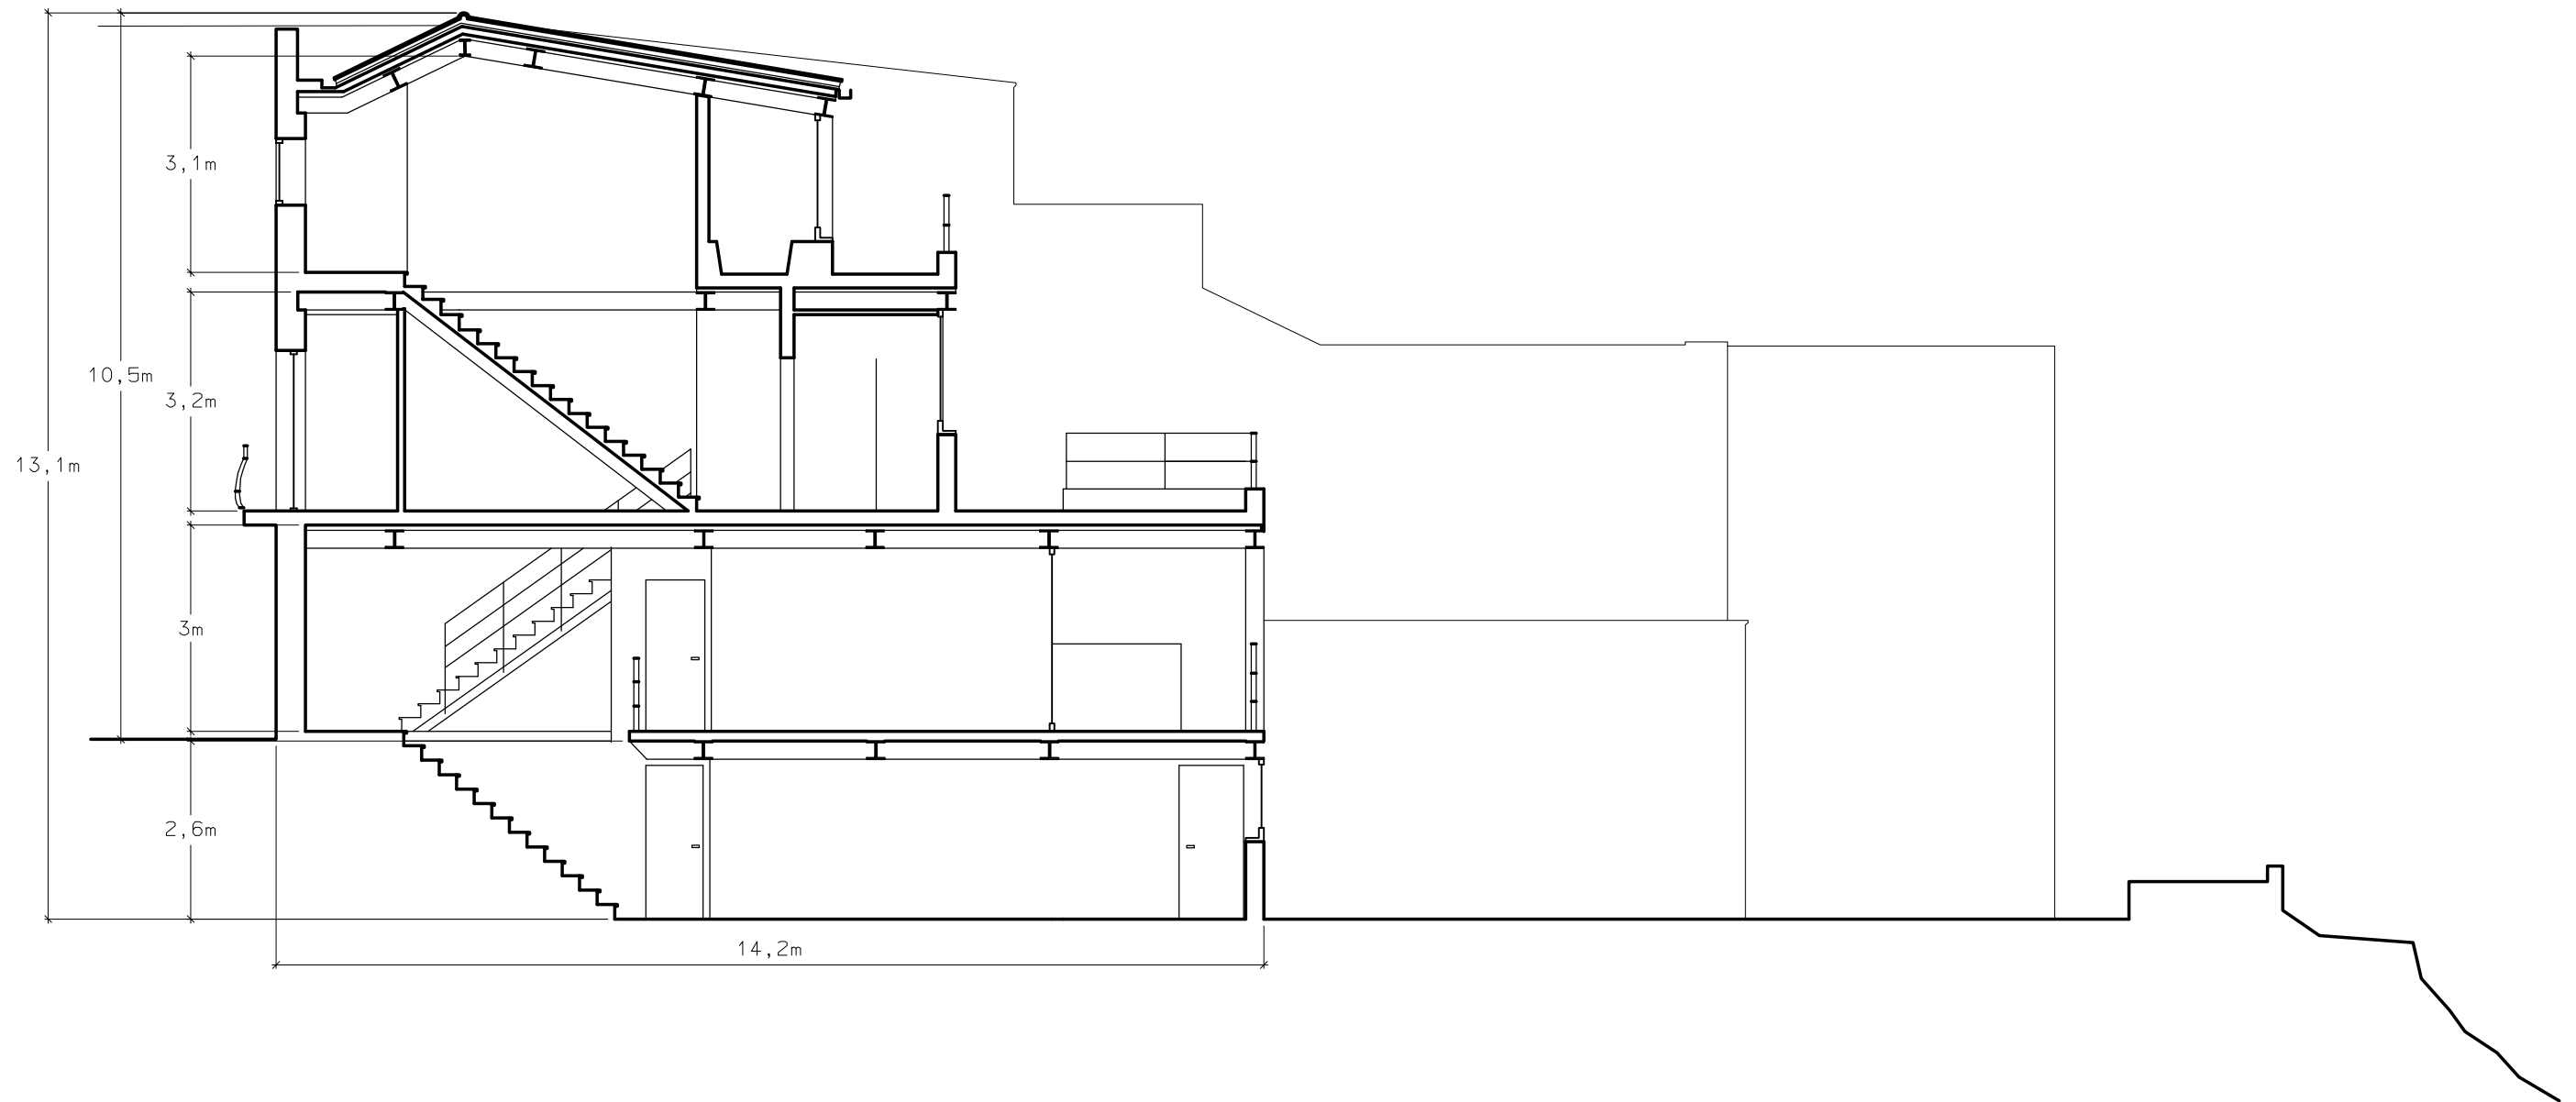

Faculdade de Arquitectura - UNIVERSIDADE DE LISBOA	
Sistemas de Representação Digital em Arquitectura	Docente: Victor Ferreira Trabalho Desenho Técnico
João Rafael Barra - 20121338 - MIARQ2ºBd	
Desenho 2 - Corte Escala 1:100	24/11/2013



Faculdade de Arquitectura - UNIVERSIDADE DE LISBOA	
Sistemas de Representação Digital em Arquitectura	Docente: Victor Ferreira Trabalho Desenho Técnico
João Rafael Barra - 20121338 - MIARQ2ºBd	
Desenho 3 - Alçado Escala 1:100	24/11/2013