



linha de corte

Coberturas e Tectos

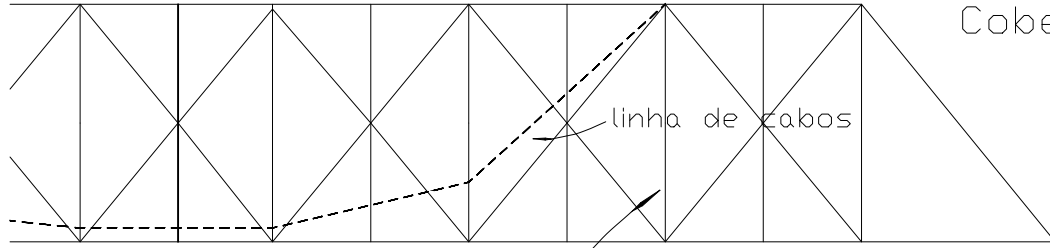

Planta de Coberturas
Escala 1/200
unidade = metros

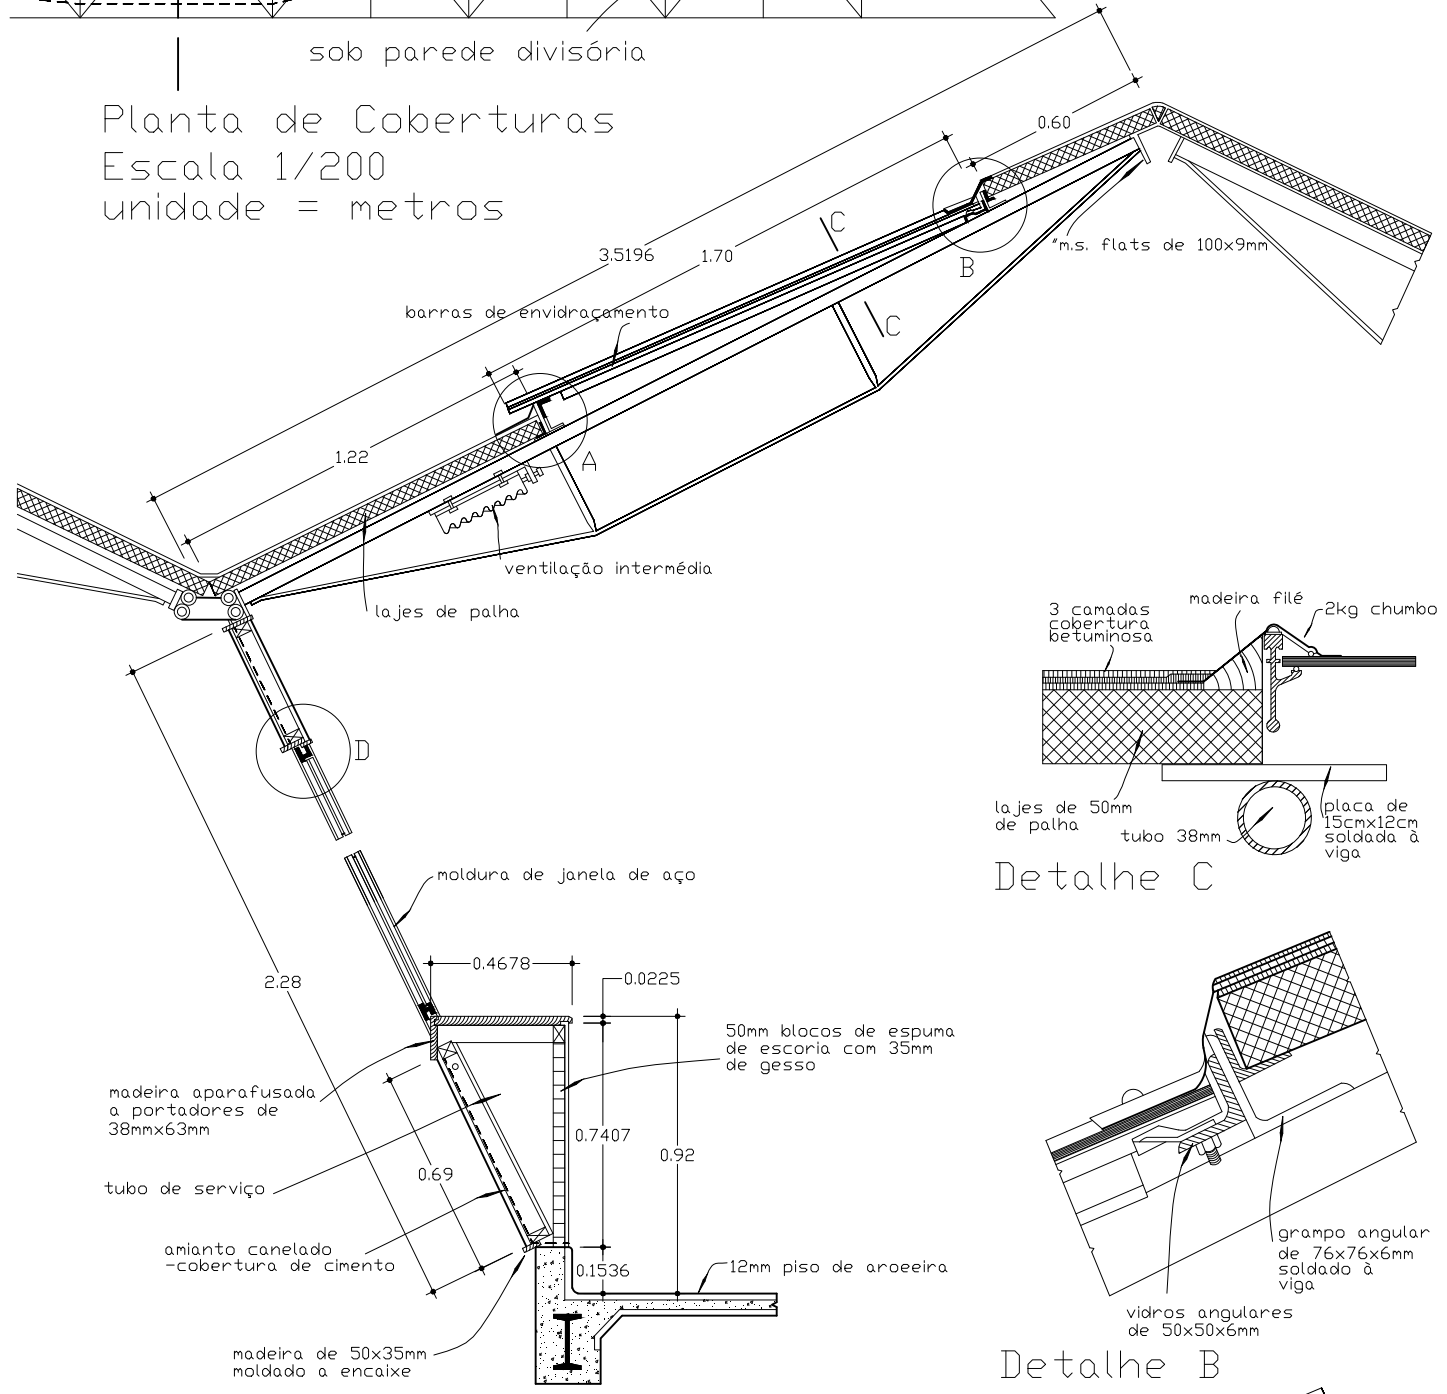

Detalhe C

Detalhe B

Detalhe A

Detalhe através de cobertura e janelas
escala 1/25
unidade=metros

Detalhe D - escala 1/5
unidade = metros