



Corte. Escala 1/50

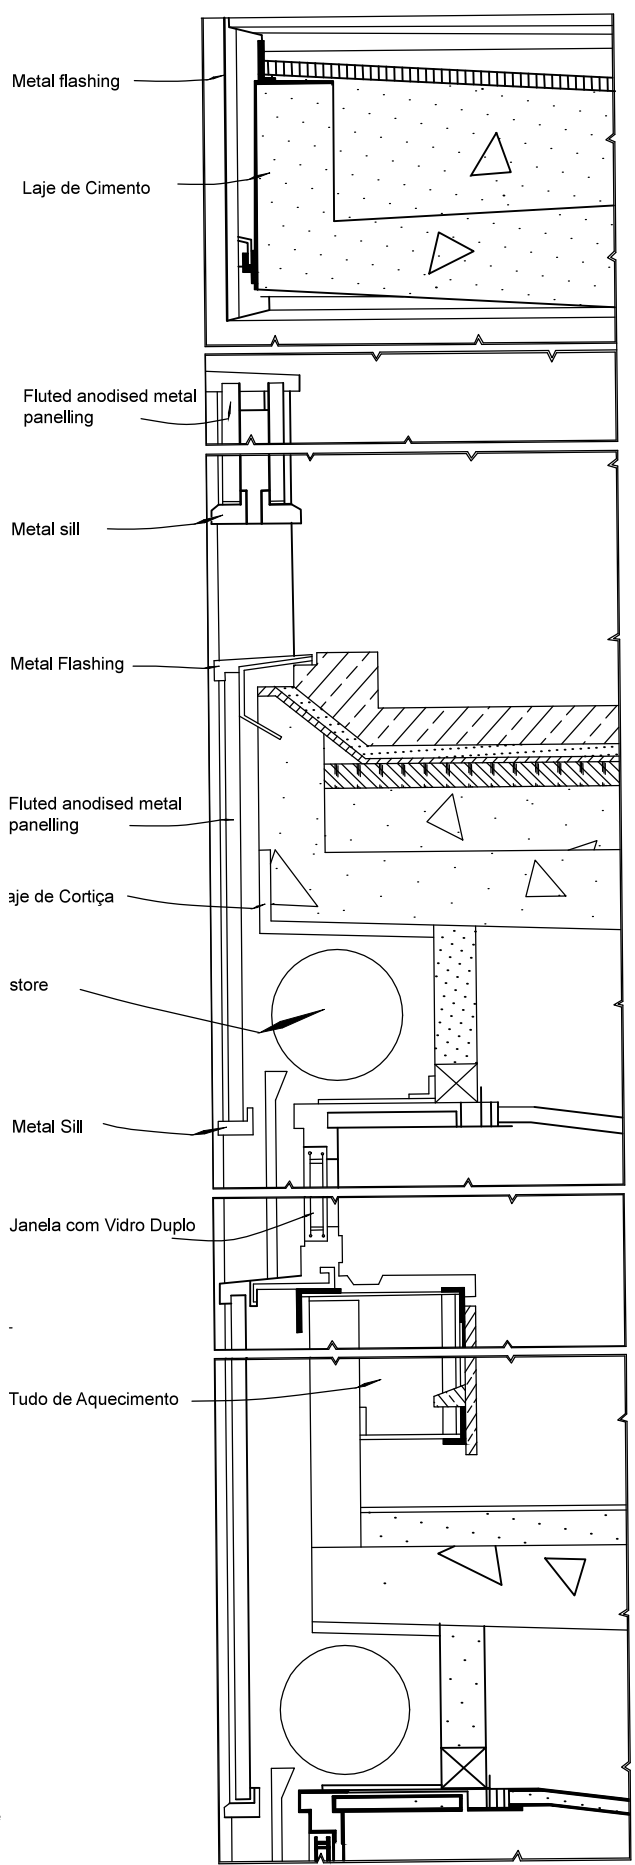

Corte Detalhe Escala 1/12

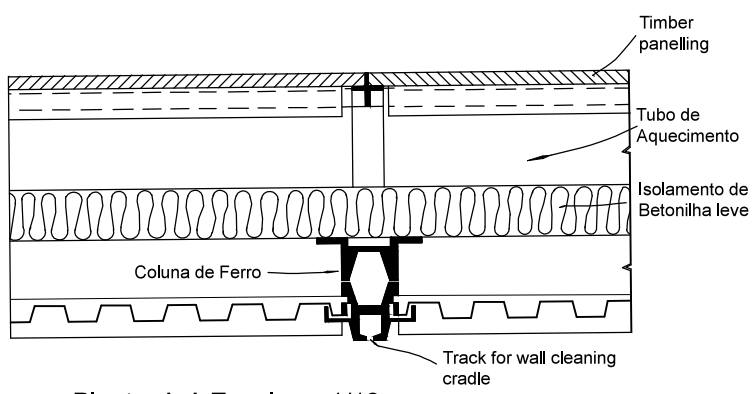

Planta A-A Escala 1/12