

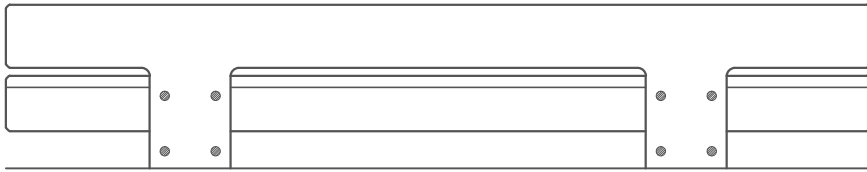






Alçado Frontal

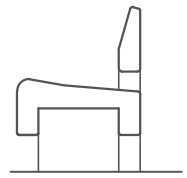

Alçado Tardoz

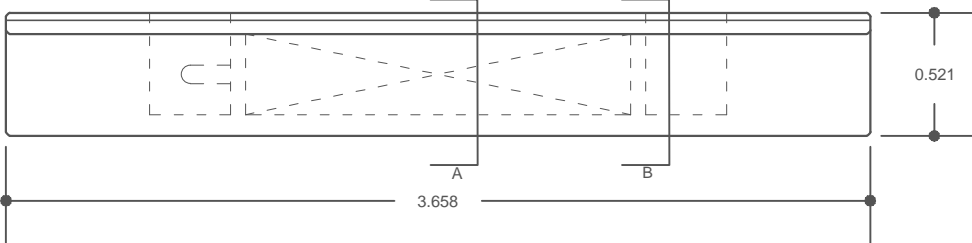

Escala 1/32

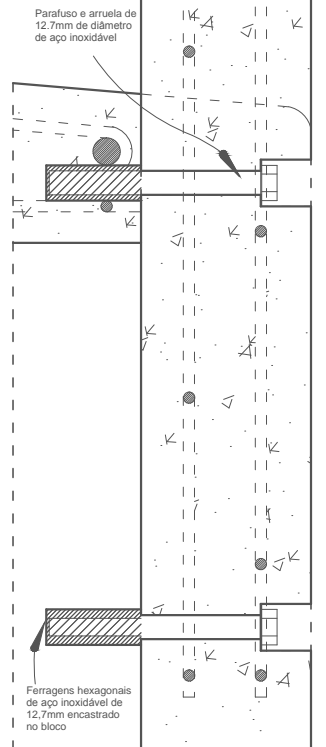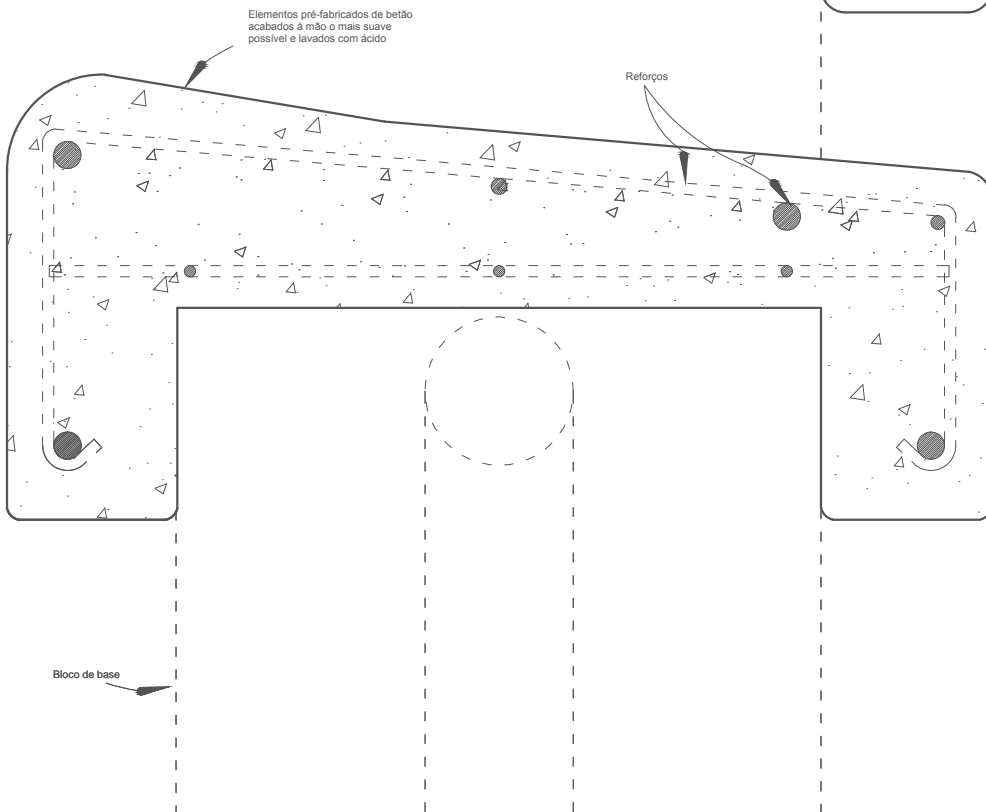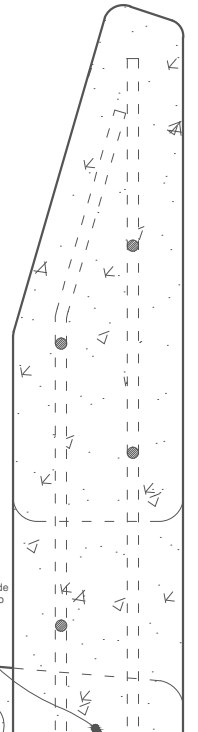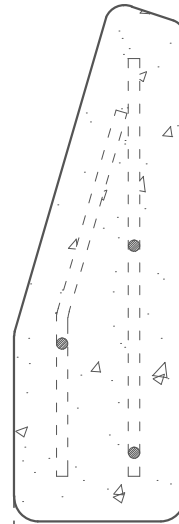

Corte AA'

Corte BB'

Escala 1/4