



Fachada envidraçada: Edifício de escritórios em Londres

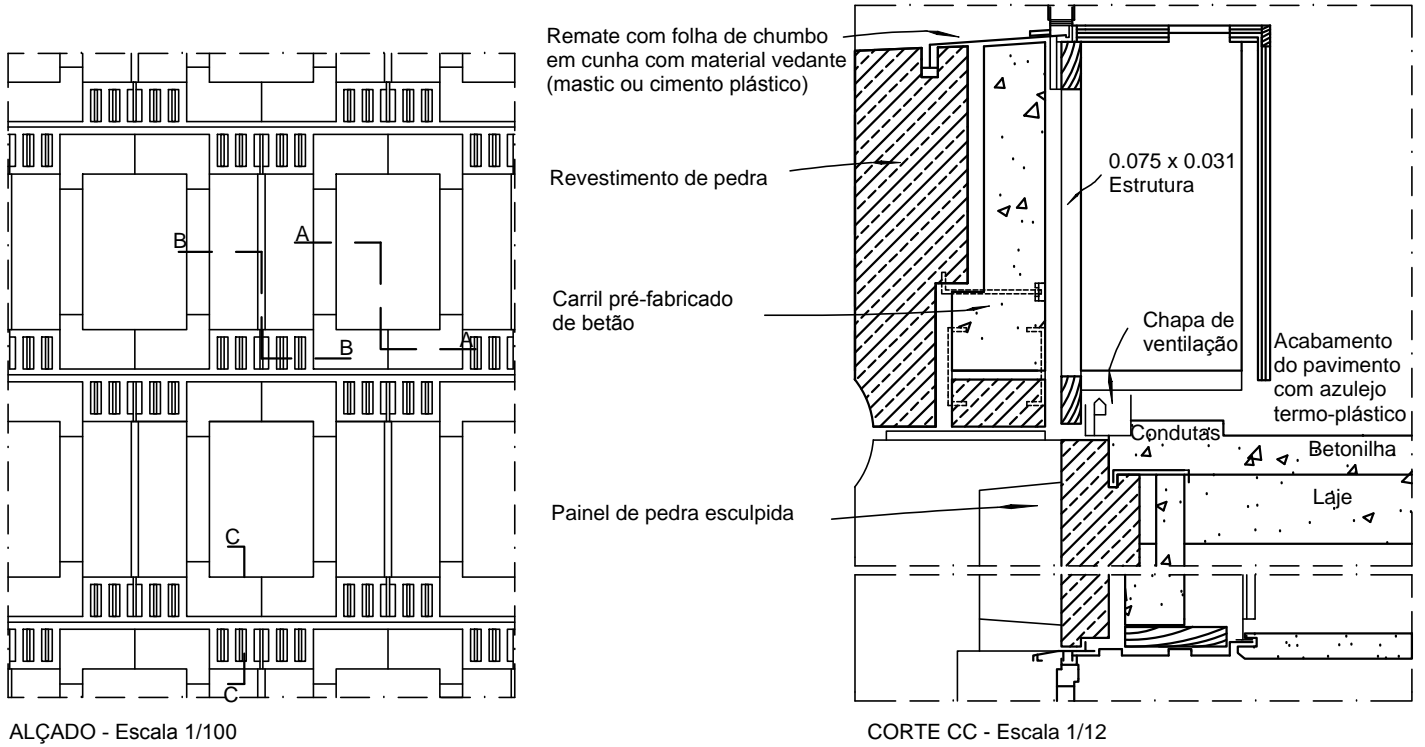


ALÇADO - Escala 1/100

CORTE CC - Escala 1/12

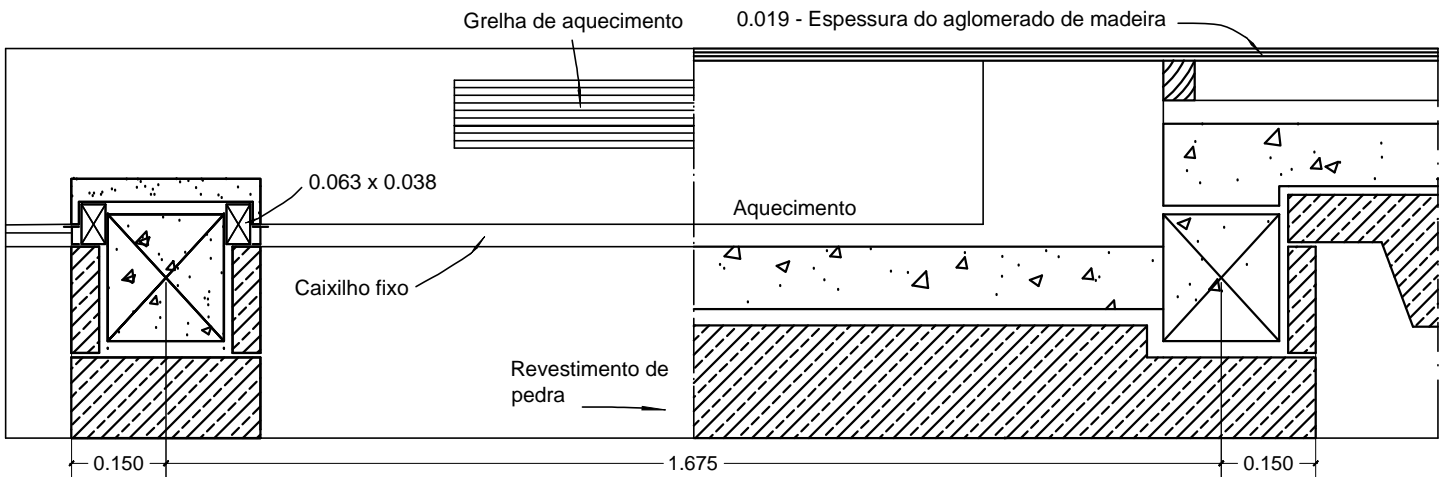

PLANTA AA - Escala 1/12

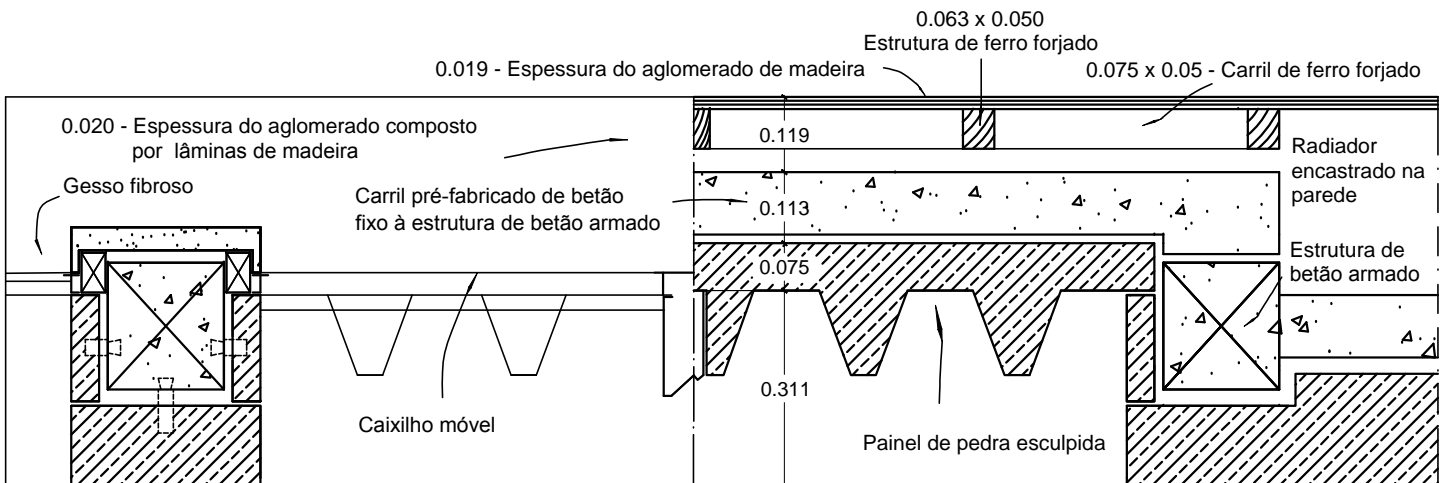

PLANTA BB - Escala 1/12