




ALÇADO escala 1/60

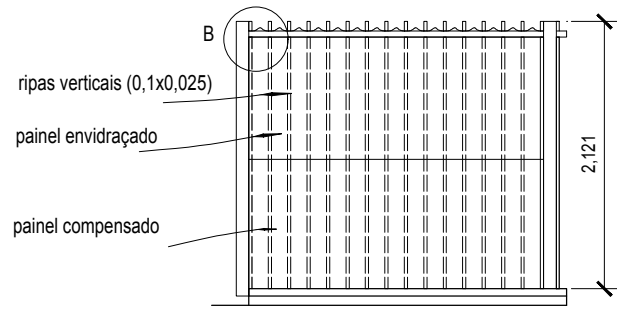


CORTE A - A escala 1/60

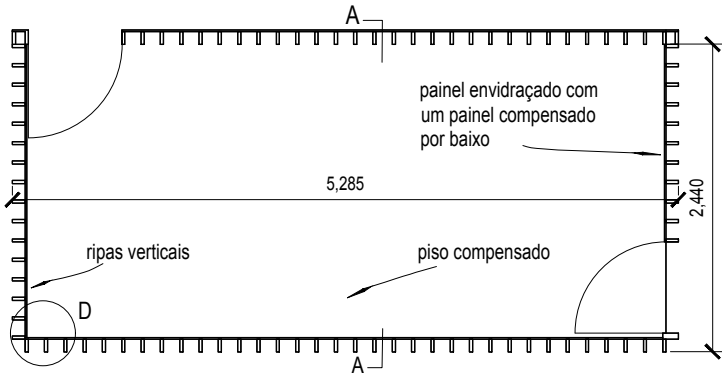


PLANTA escala 1/60

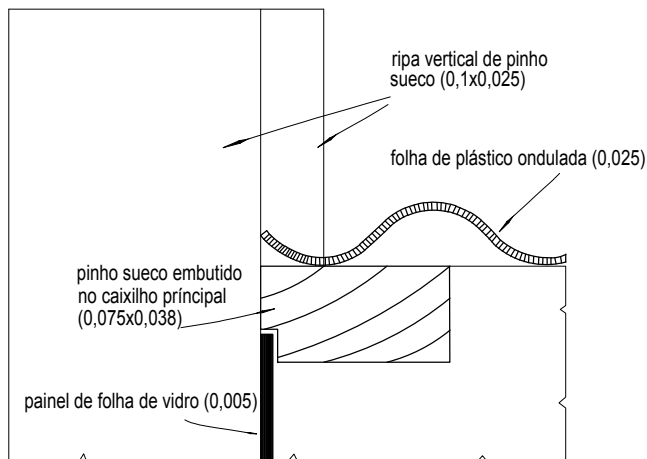

DETALHE B escala 1/3

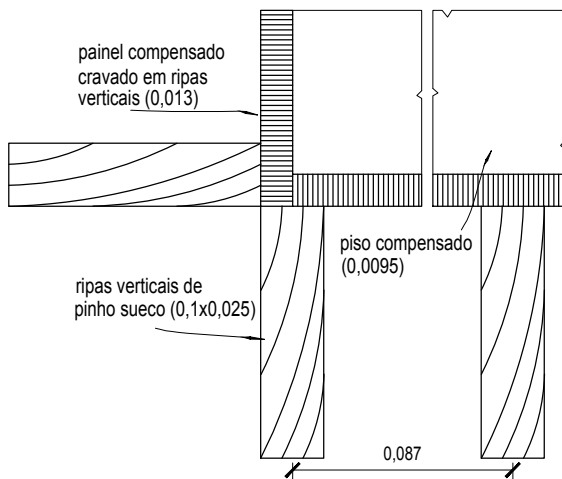

DETALHE D escala 1/3

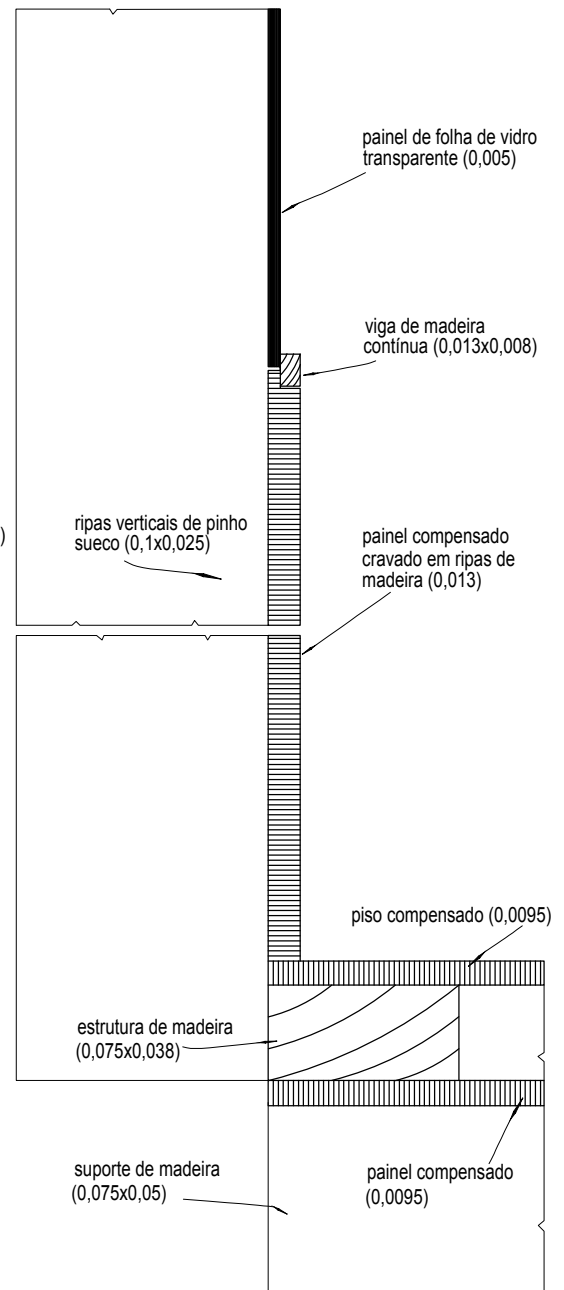

CORTE C - C escala 1/3