



	Faculdade de Arquitetura de Lisboa	
Planta Piso 1-5	Edificações III - Ano lectivo: 2016/2017 Interiores 3AD	
Esc.1/100	Prof. Luísa Reis Paulo	
Inês Gomes 20141004 Joana Algarvio 20141019 Joana Eduardo 20141035		

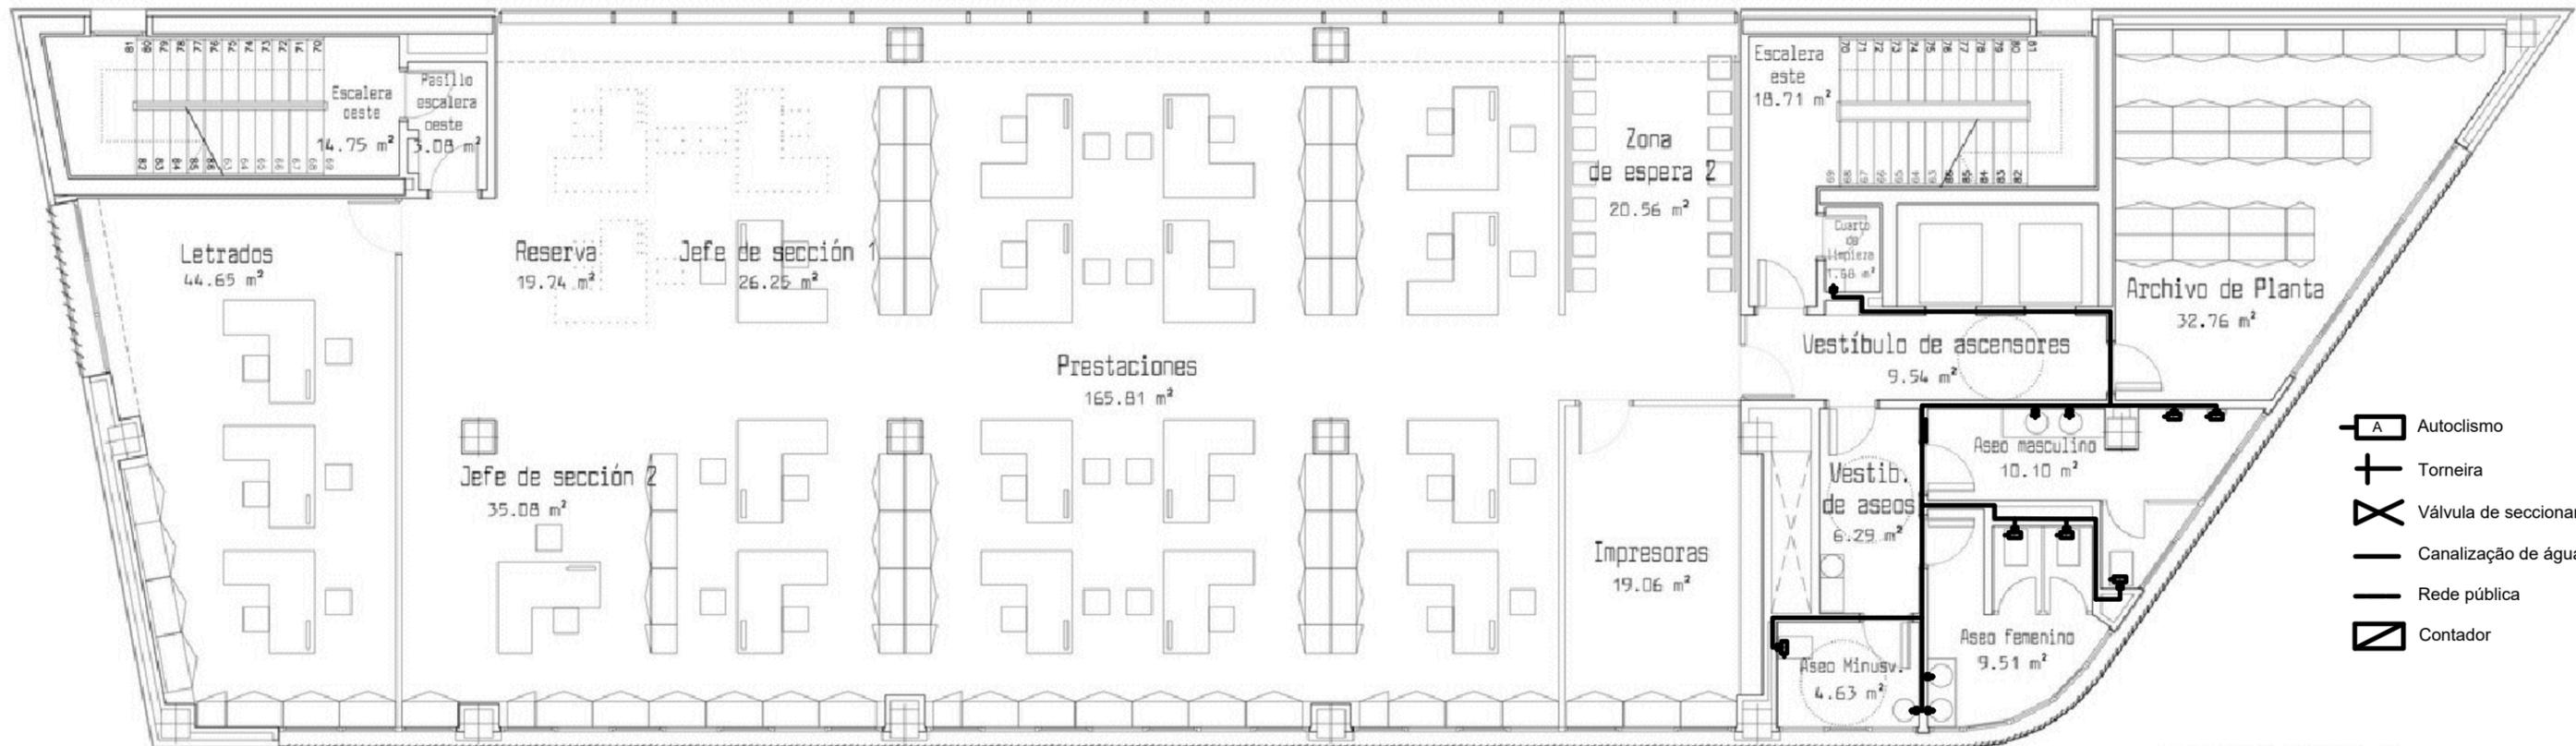


-  Autoclismo
-  Torneira
-  Válvula de seccionamento
-  Canalização de água fria
-  Rede pública
-  Contador

SUP CONST 509.77 m²

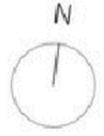


Distribuição de Água	Faculdade de Arquitetura de Lisboa	
Planta Piso 1-5	Edificações III - Ano lectivo: 2016/2017 Interiores 3AD	
Esc.1/100	Prof. Luísa Reis Paulo	
Inês Gomes 20141004 Joana Algarvio 20141019 Joana Eduardo 20141035		

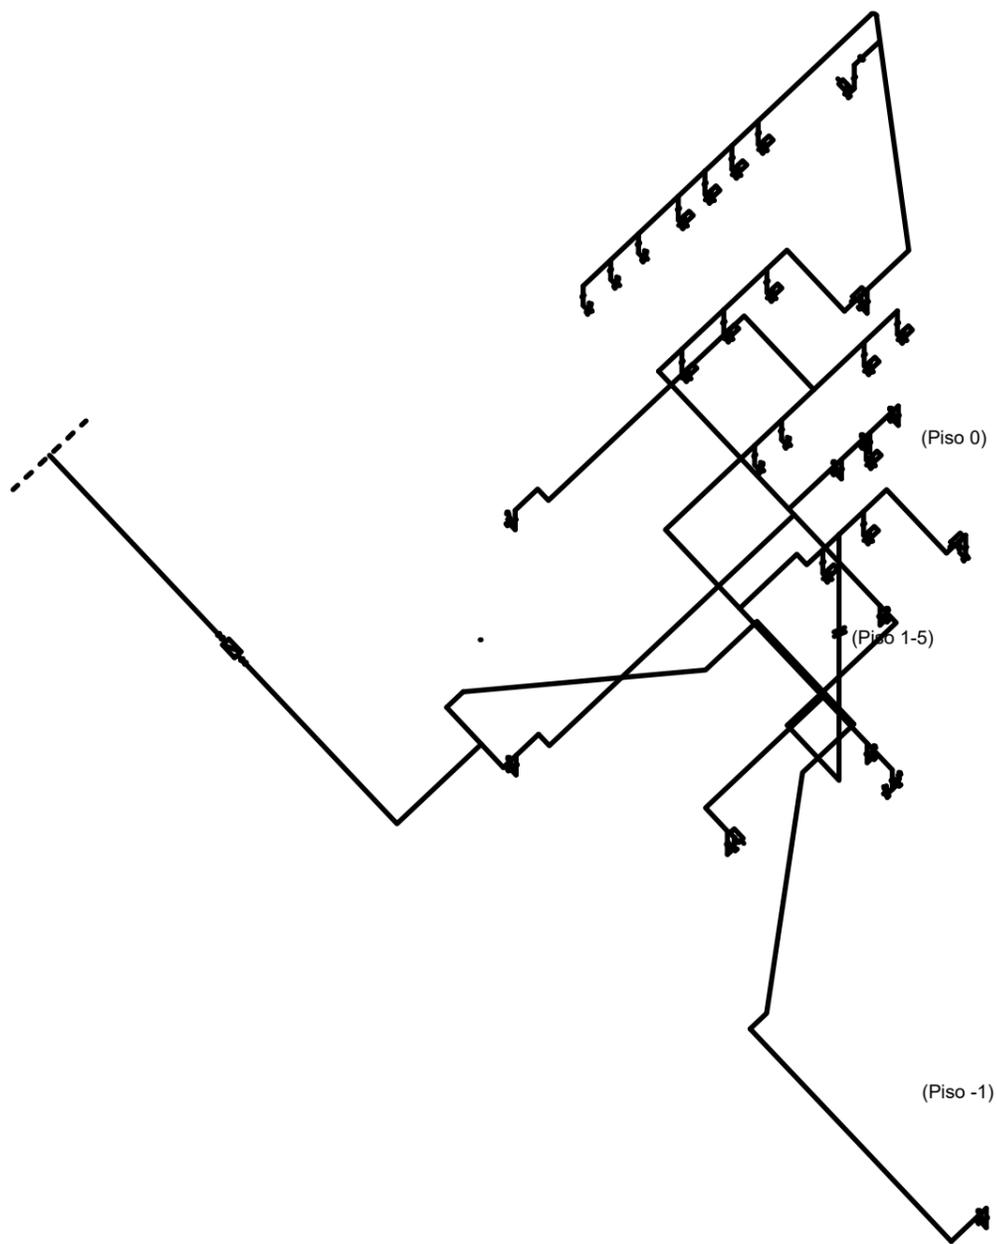

-  Autoclismo
-  Torneira
-  Válvula de seccionamento
-  Canalização de água fria
-  Rede pública
-  Contador


Distribuição de Água	Faculdade de Arquitetura de Lisboa	
Axonometria	Edificações III - Ano lectivo: 2016/2017 Interiores 3AD	
Esc.1/100	Prof. Luísa Reis Paulo	
Inês Gomes 20141004 Joana Algarvio 20141019 Joana Eduardo 20141035		



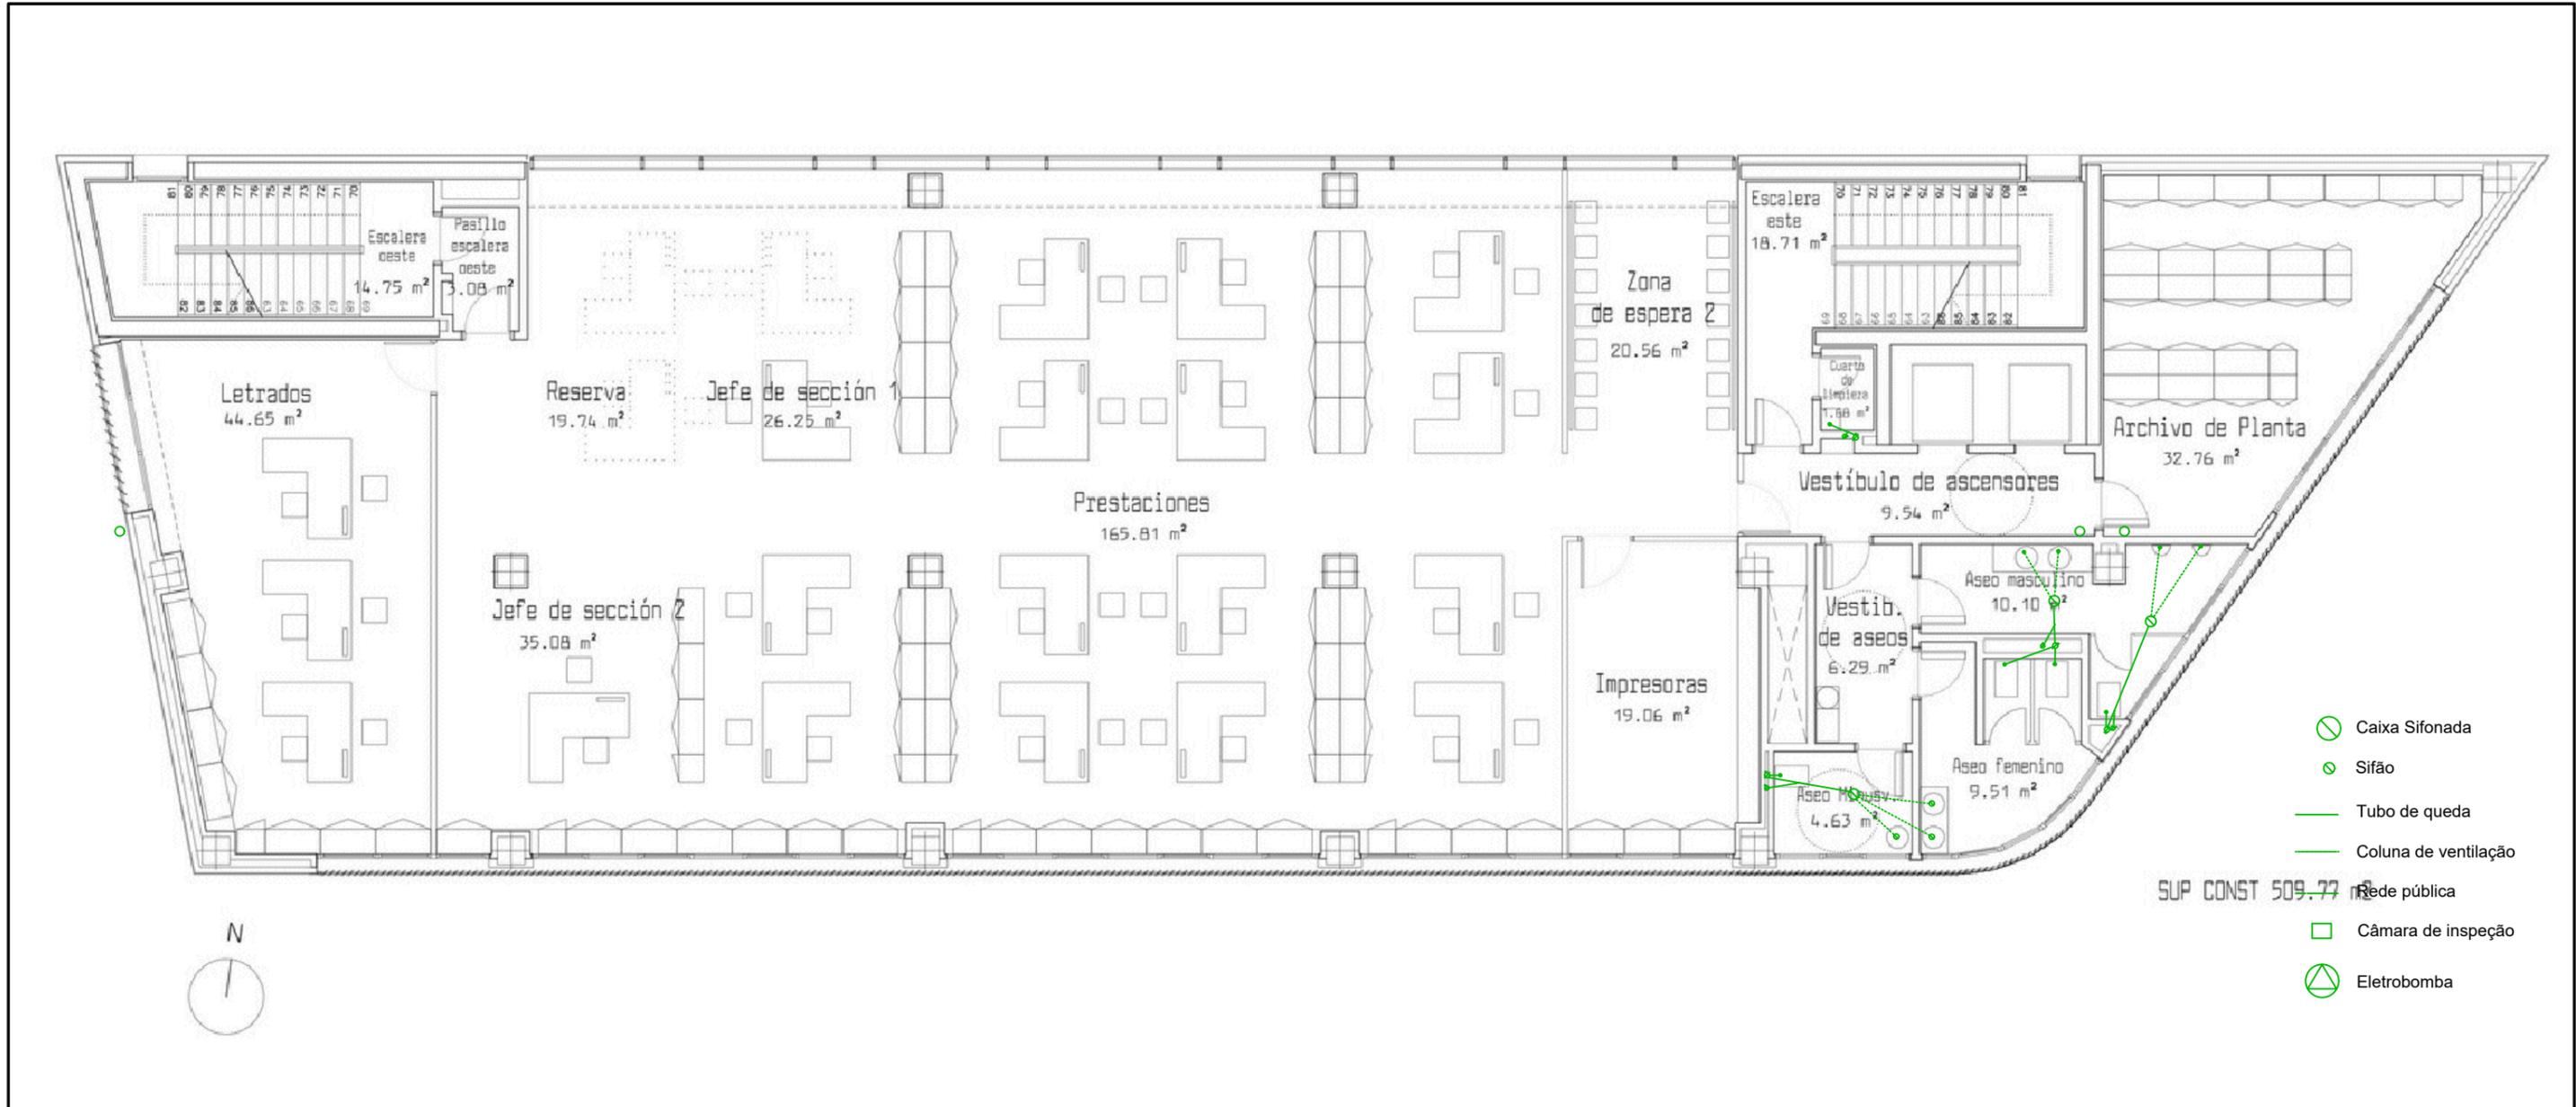



Drenagem de Águas Residuais	Faculdade de Arquitetura de Lisboa	
Planta Piso 1-5	Edificações III - Ano lectivo: 2016/2017 Interiores 3AD	
Esc.1/100	Prof. Luísa Reis Paulo	
Inês Gomes 20141004 Joana Algarvio 20141019 Joana Eduardo 20141035		



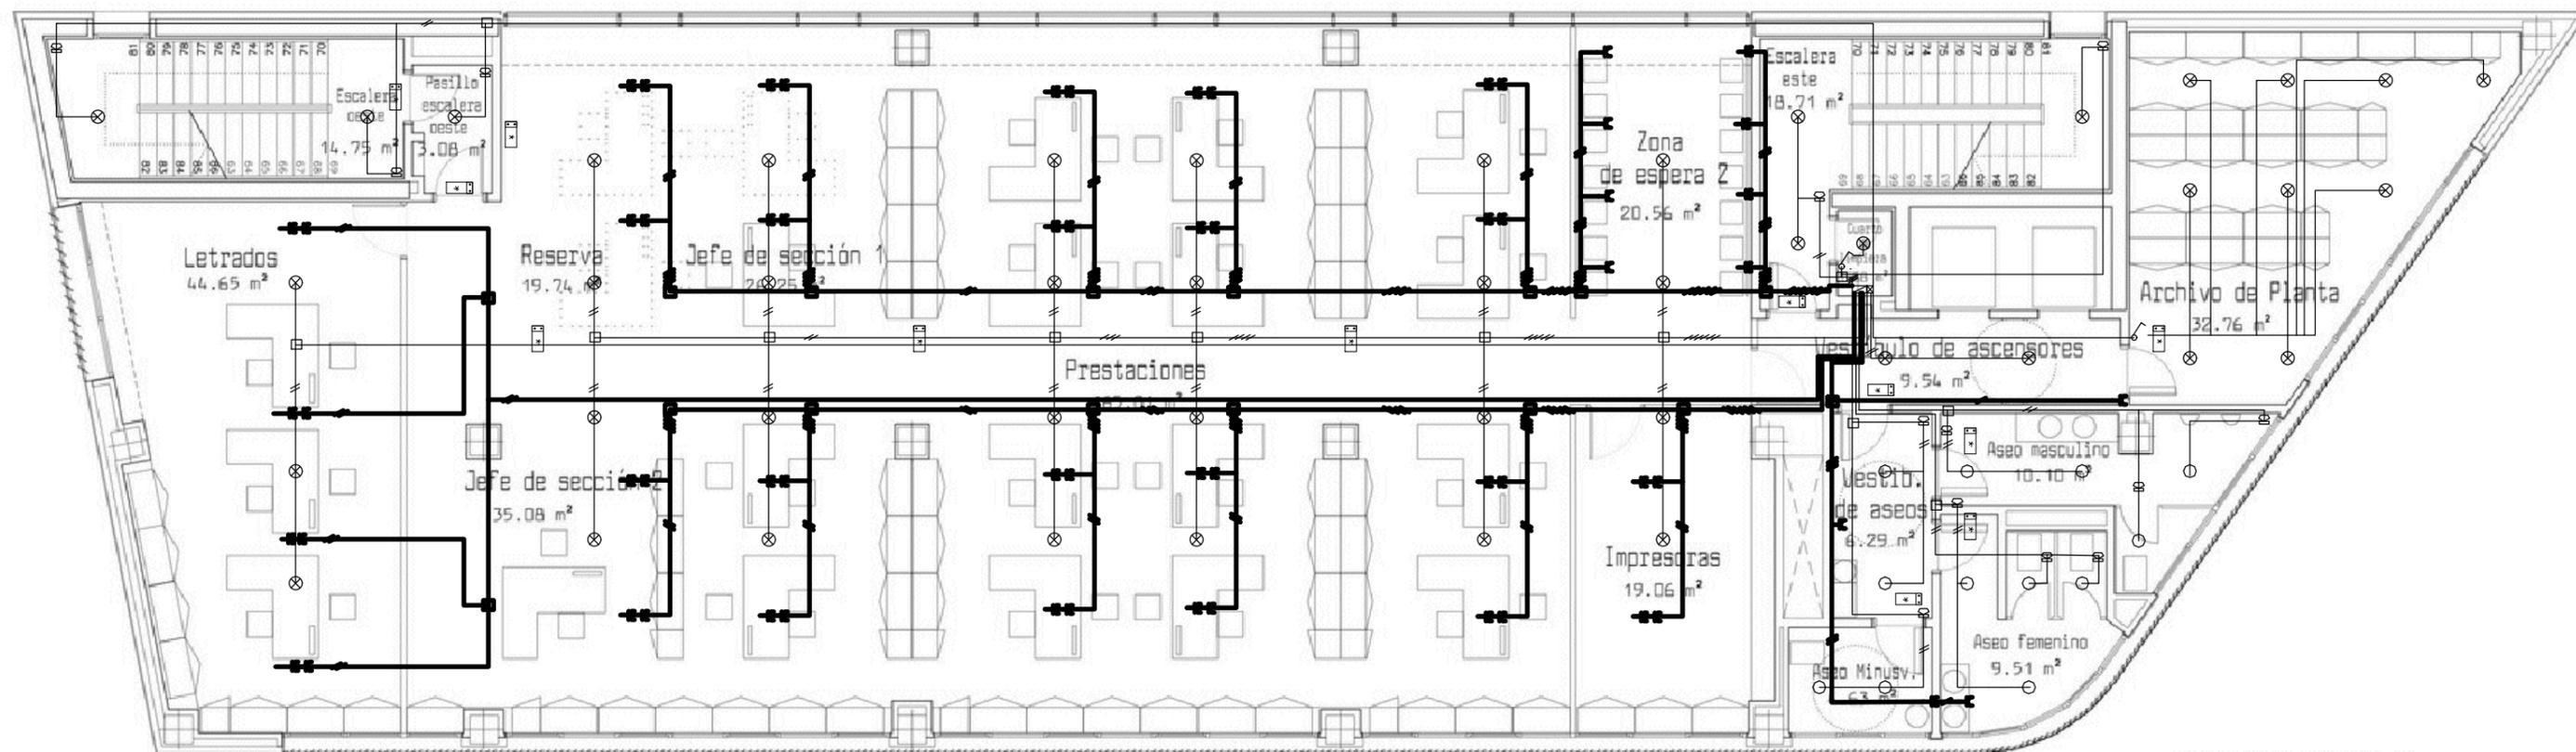



- ⊗ Ponto de luz de tecto
- ▣ Quadro eléctrico
- Downlight
- ⊞ Sensor volumétrico 180°
- K Tomada Schuko
- ⊞ Armadura de Emergência
- ⌋ Interruptor para montagem embebida em caixa aparelhagem
- Caixa de derivação para ligação para alimentação específica

Instalações Eléctricas	Faculdade de Arquitetura de Lisboa	
Planta Piso 1-5	Edificações III - Ano lectivo: 2016/2017 Interiores 3AD	
Esc. 1/100	Prof. Luísa Reis Paulo	
Inês Gomes 20141004 Joana Algarvio 20141019 Joana Eduardo 20141035		

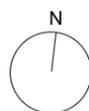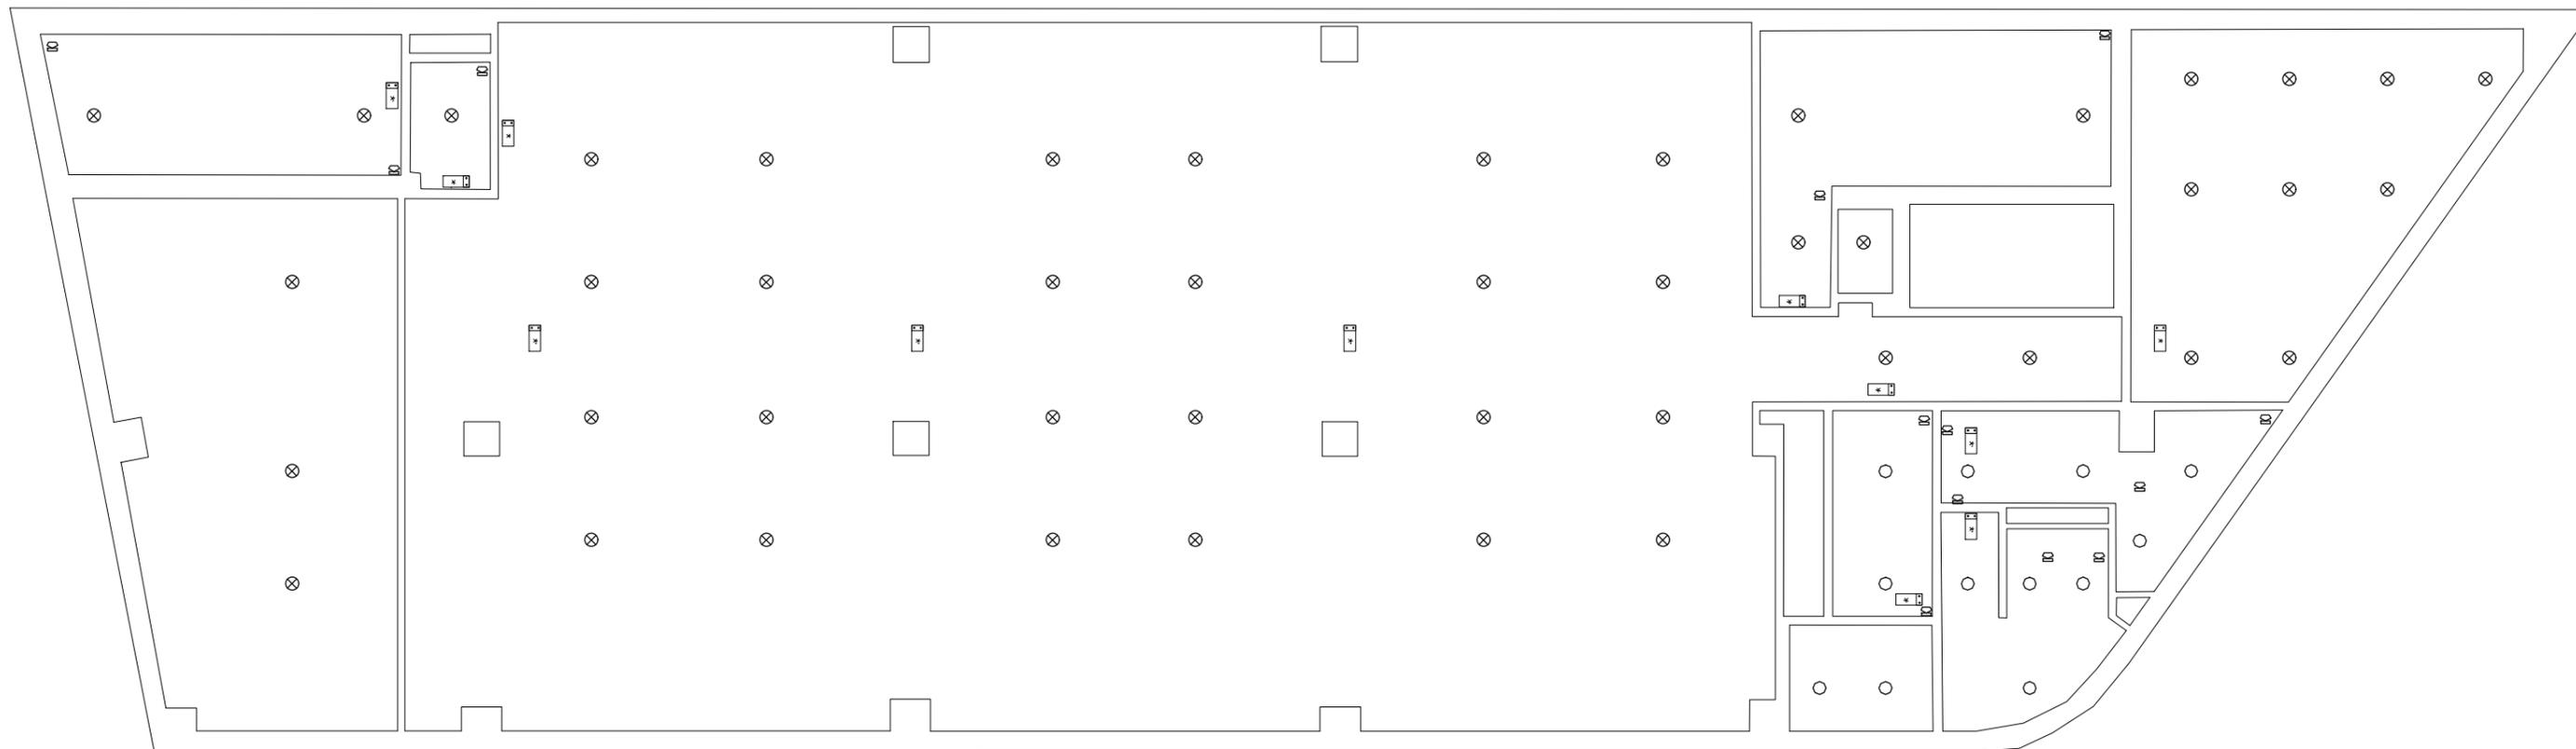


- ⊗ Ponto de luz de tecto
- ⊠ Quadro eléctrico
- Downlight
- ⊠ Sensor volumétrico 180°
- ⊠ Tomada Schuko
- ⊠ Armadura de Emergência
- ⊠ Interruptor para montagem embecida em caixa aparelhagem
- Caixa de derivação para ligação para alimentação específica

Instalações Eléctricas	Faculdade de Arquitetura de Lisboa	
Planta Tecto Piso 1-5	Edifícios III - Ano lectivo: 2016/2017 Interiores 3AD	
Esc. 1/100	Prof. Luísa Reis Paulo	
Inês Gomes 20141004 Joana Algarvio 20141019 Joana Eduardo 20141035		

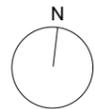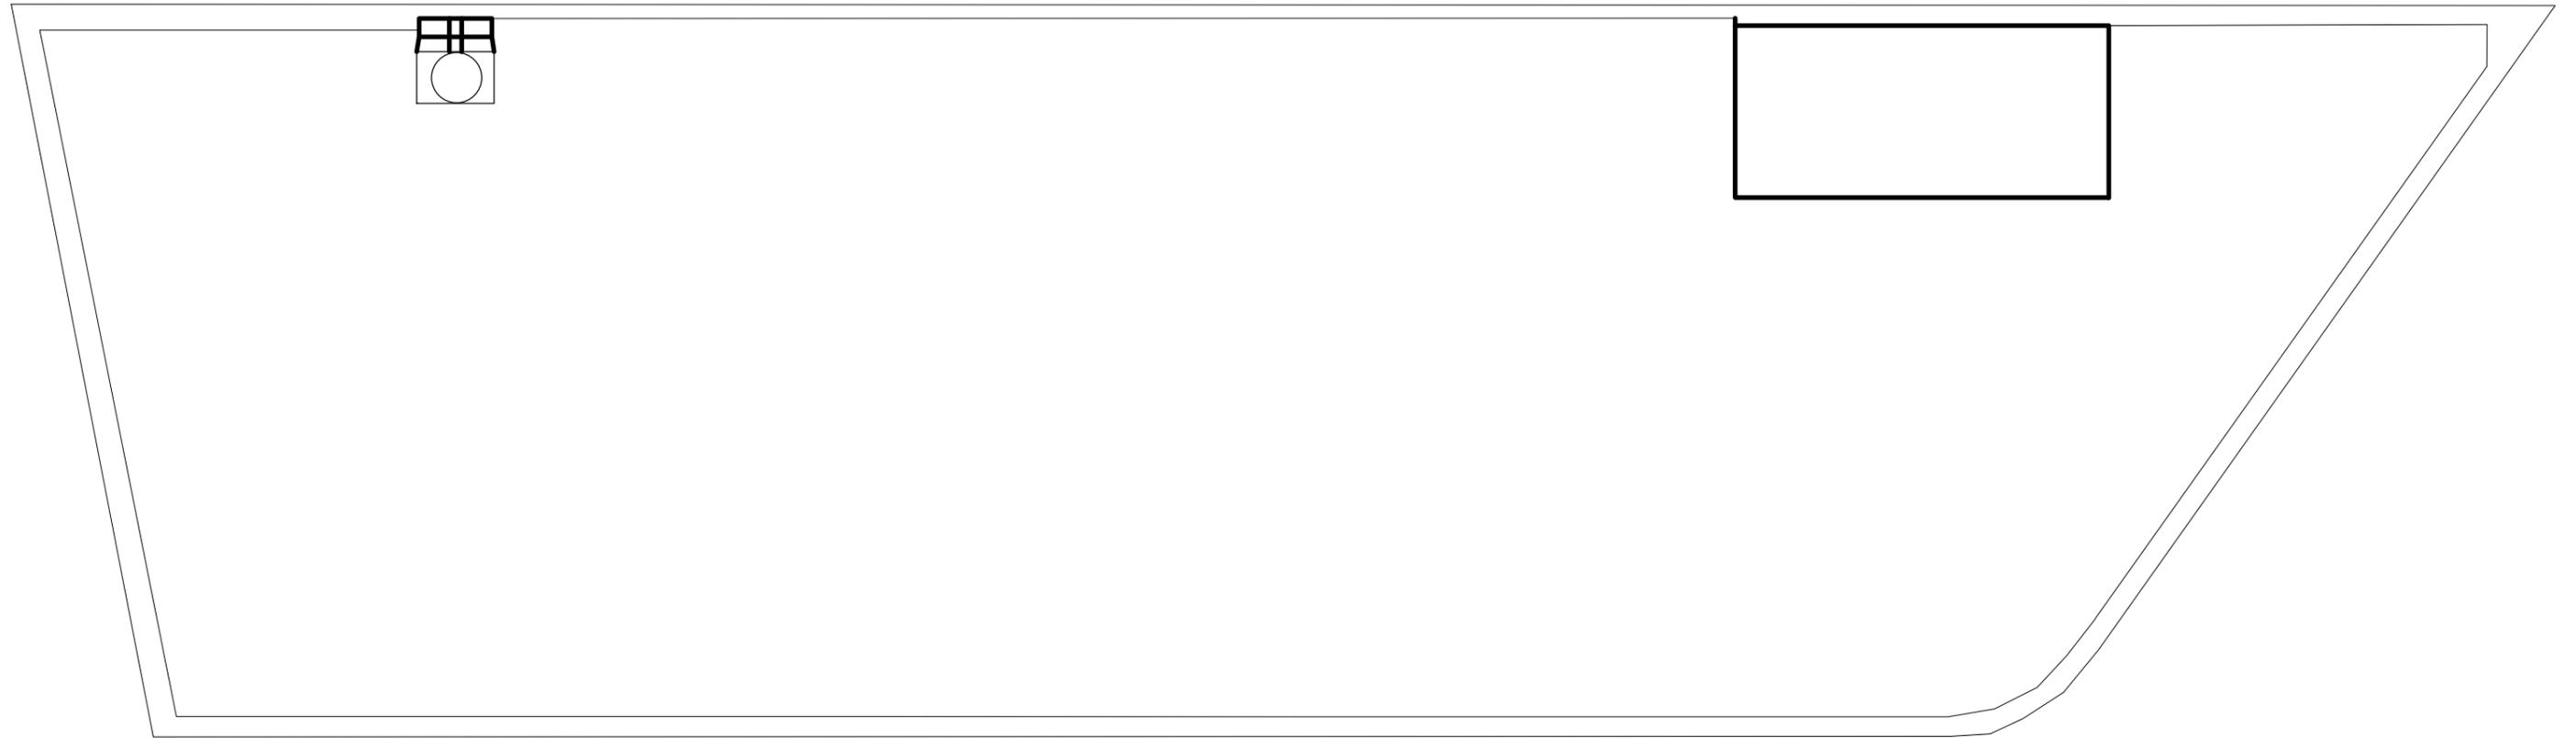

Split-Packaged Heating and Cooling System 48 VR-B

AVAC	Faculdade de Arquitetura de Lisboa	
Planta Cobertura	Edificações III - Ano lectivo: 2016/2017 Interiores 3AD	
Esc.1/100	Prof. Luísa Reis Paulo	
Inês Gomes 20141004 Joana Algarvio 20141019 Joana Eduardo 20141035		

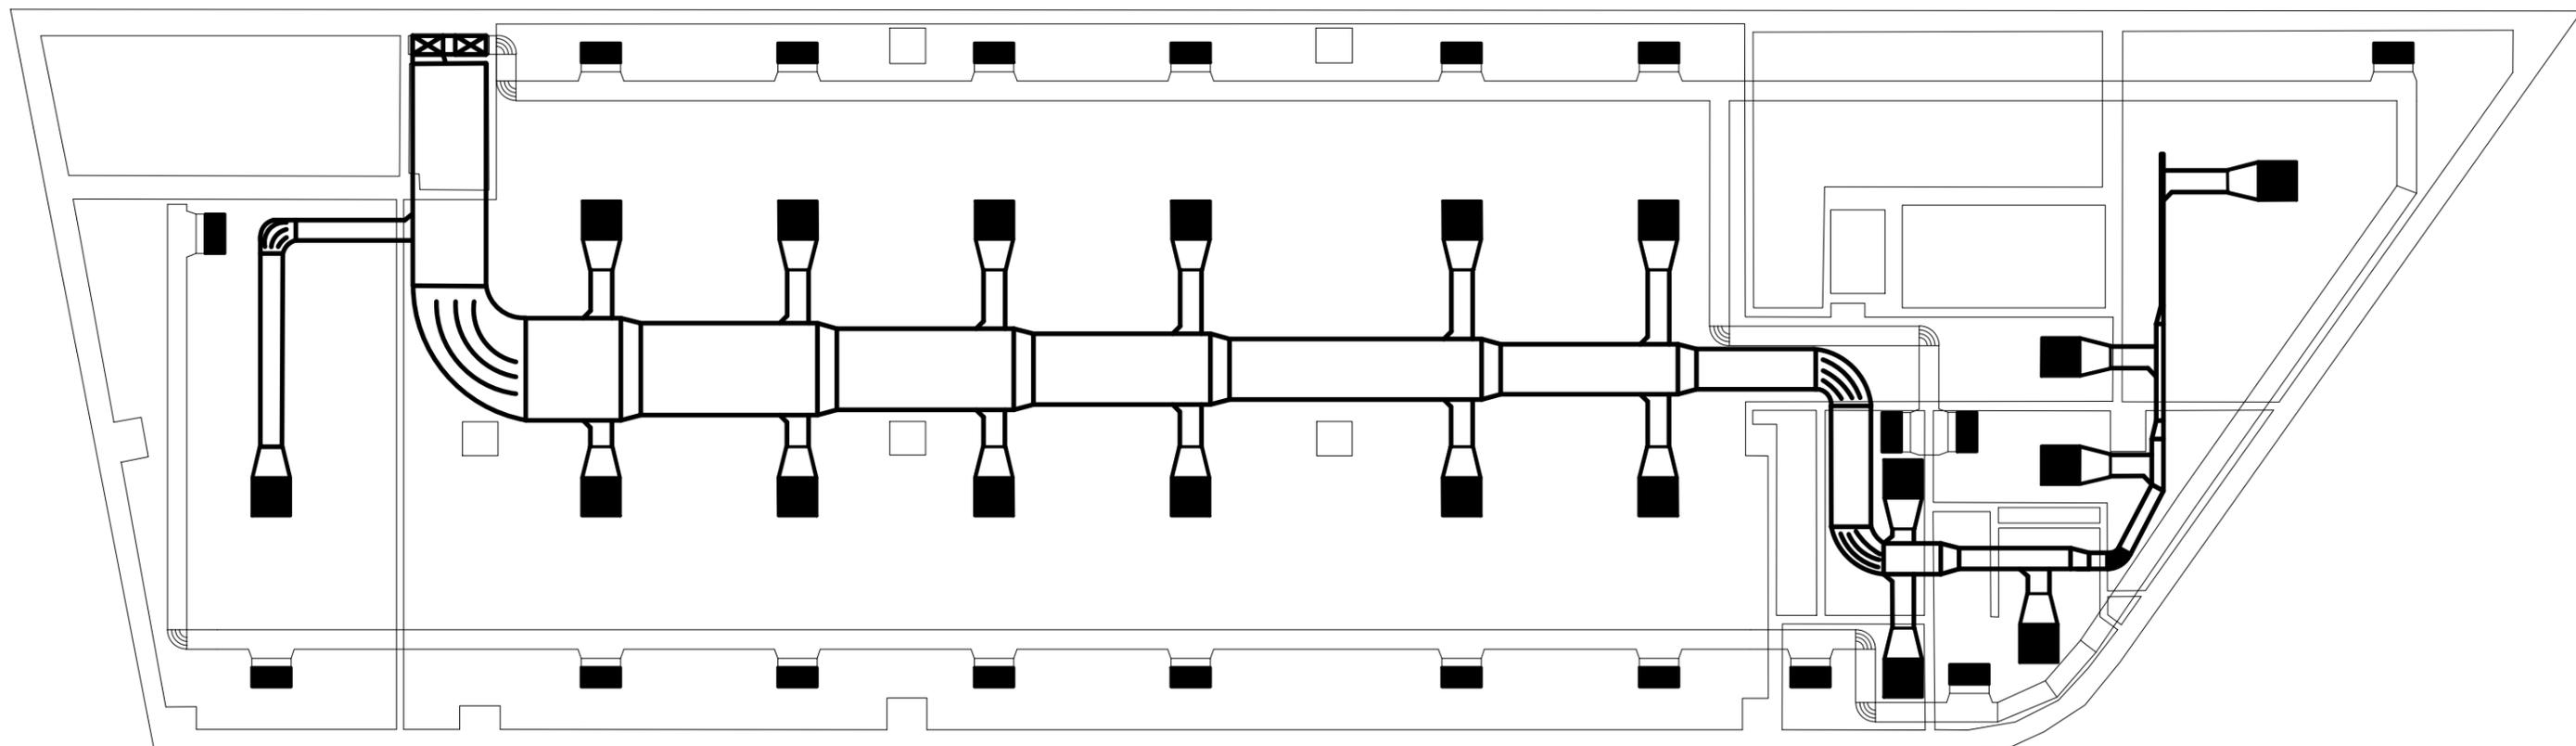

-  Difusor de Insuflamento de 4 vias 18"
-  Grelha de Retorno RHN

AVAC	Faculdade de Arquitetura de Lisboa	
Planta Tecto Piso 1-5	Edificações III - Ano lectivo: 2016/2017 Interiores 3AD	
Esc. 1/100	Prof. Luísa Reis Paulo	
Inês Gomes 20141004 Joana Algarvio 20141019 Joana Eduardo 20141035		



-  Split-Packaged Heating and Cooling System 48 VR-B
-  Difusor de Insuflamento de 4 vias 18"
-  Grelha de Retorno RHN

AVAC	Faculdade de Arquitetura de Lisboa	
Corte Longitudinal	Edificações III - Ano lectivo: 2016/2017 Interiores 3AD	
Esc. 1/100	Prof. Luísa Reis Paulo	
Inês Gomes 20141004 Joana Algarvio 20141019 Joana Eduardo 20141035		