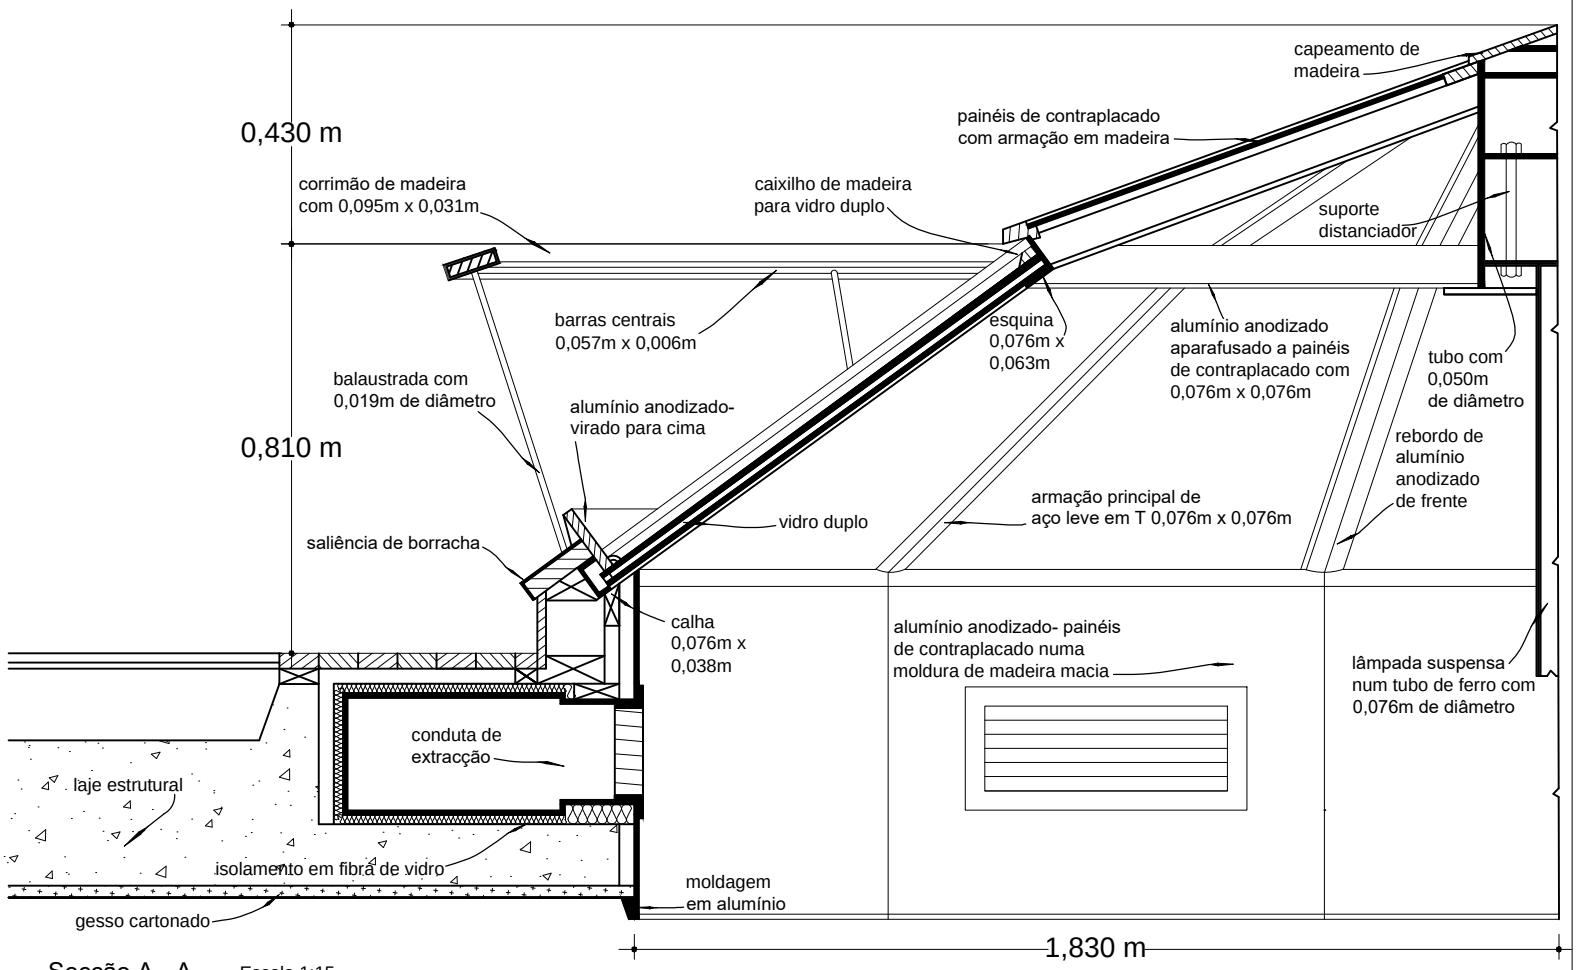

Secção A - A. Escala 1:15

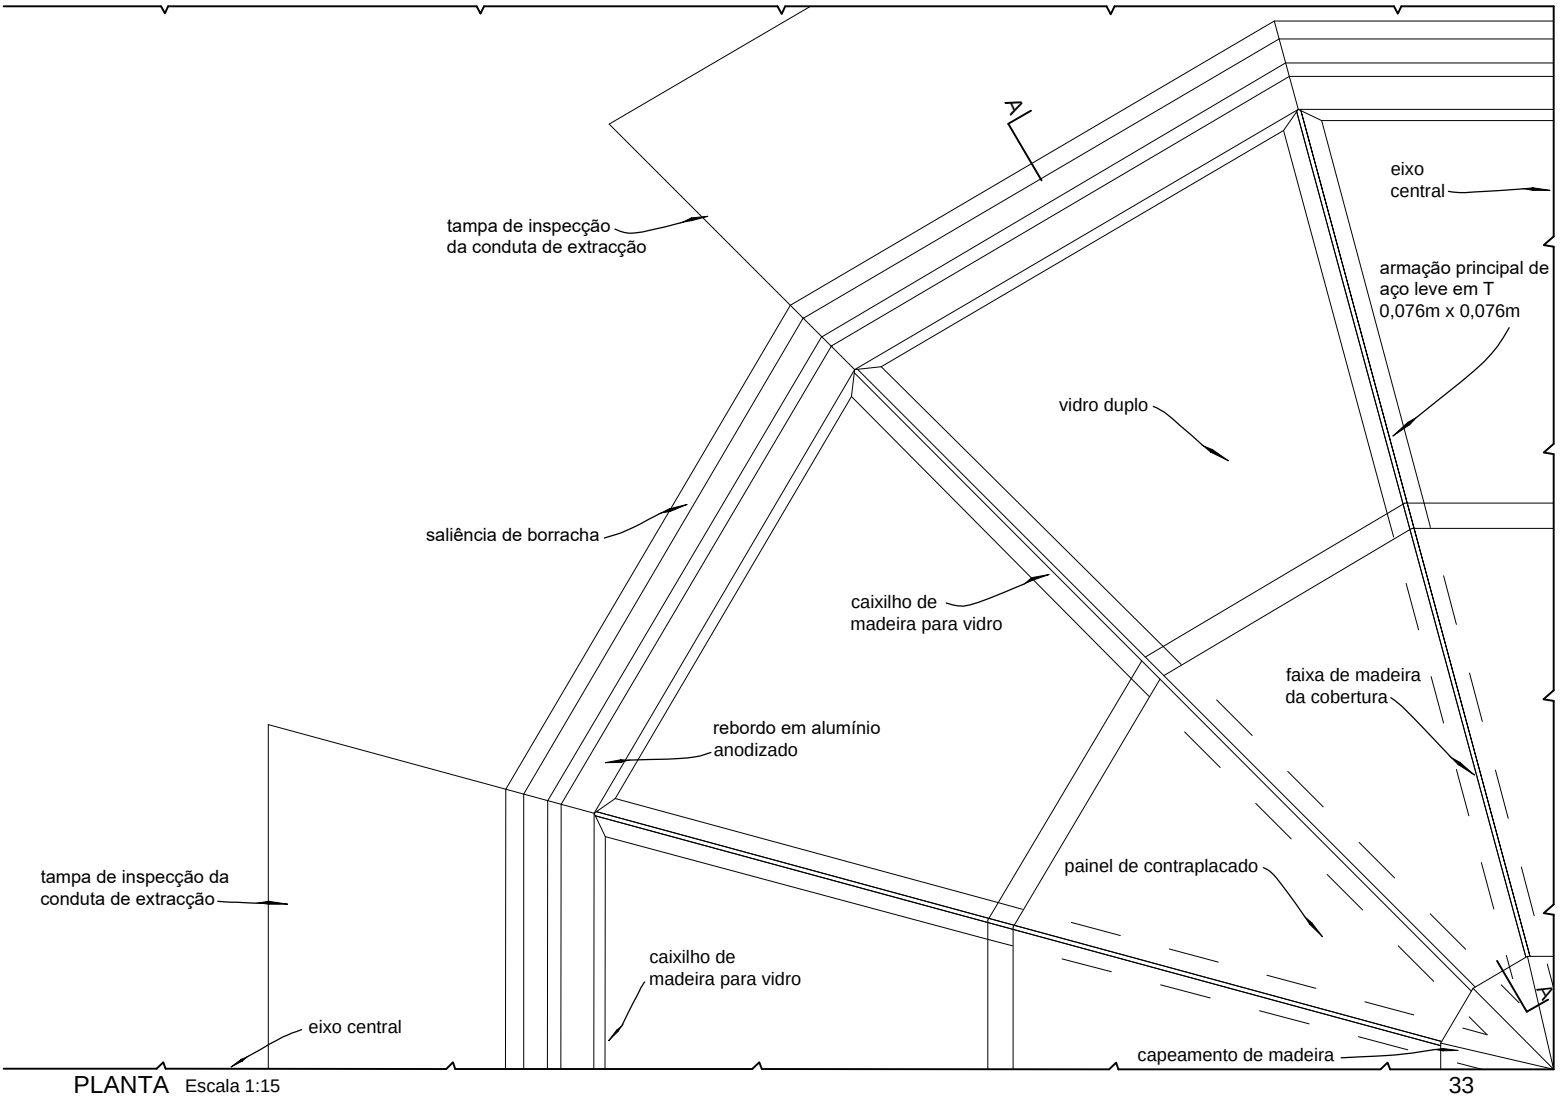

PLANTA Escala 1:15