





Alçado . Escala 1/50

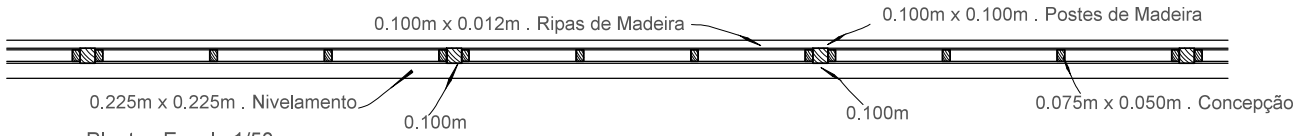

Planta . Escala 1/50

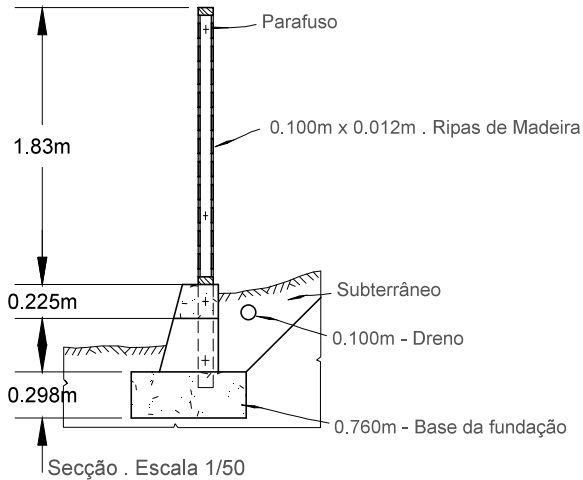

Secção . Escala 1/50

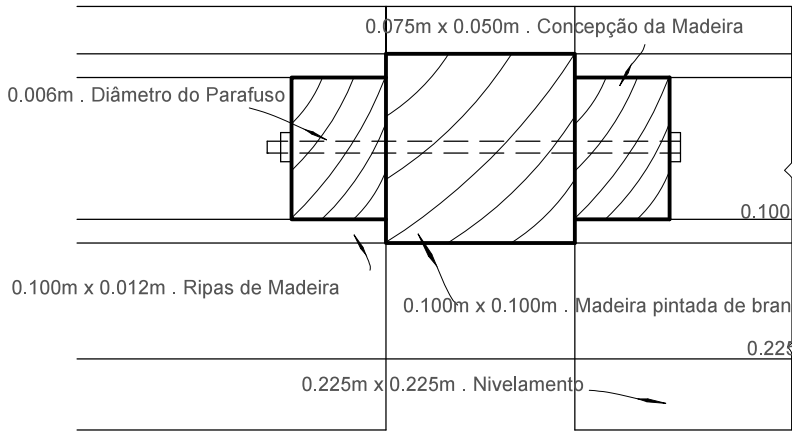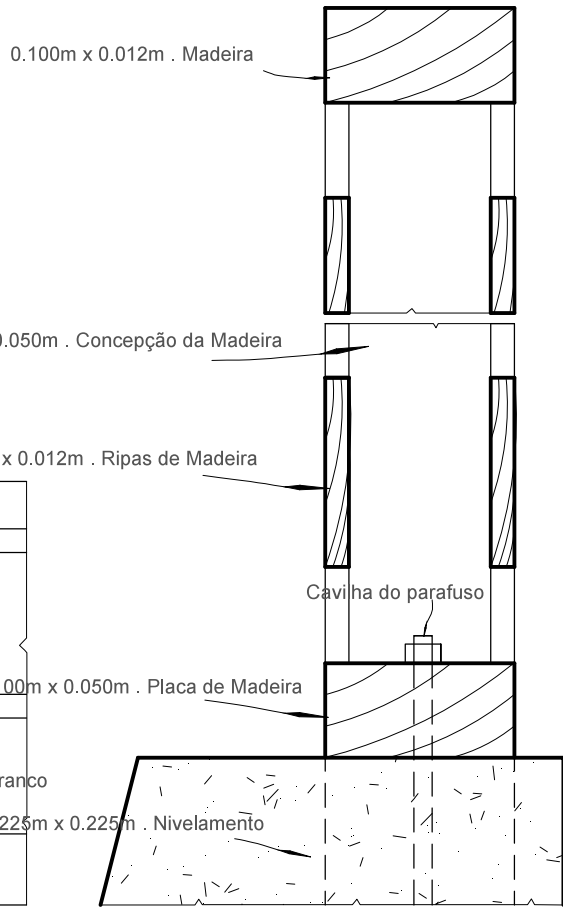

Planta . A-A . Escala 1/4

Secção . B-B . Escala 1/4