


PAREDES E DIVISÕES

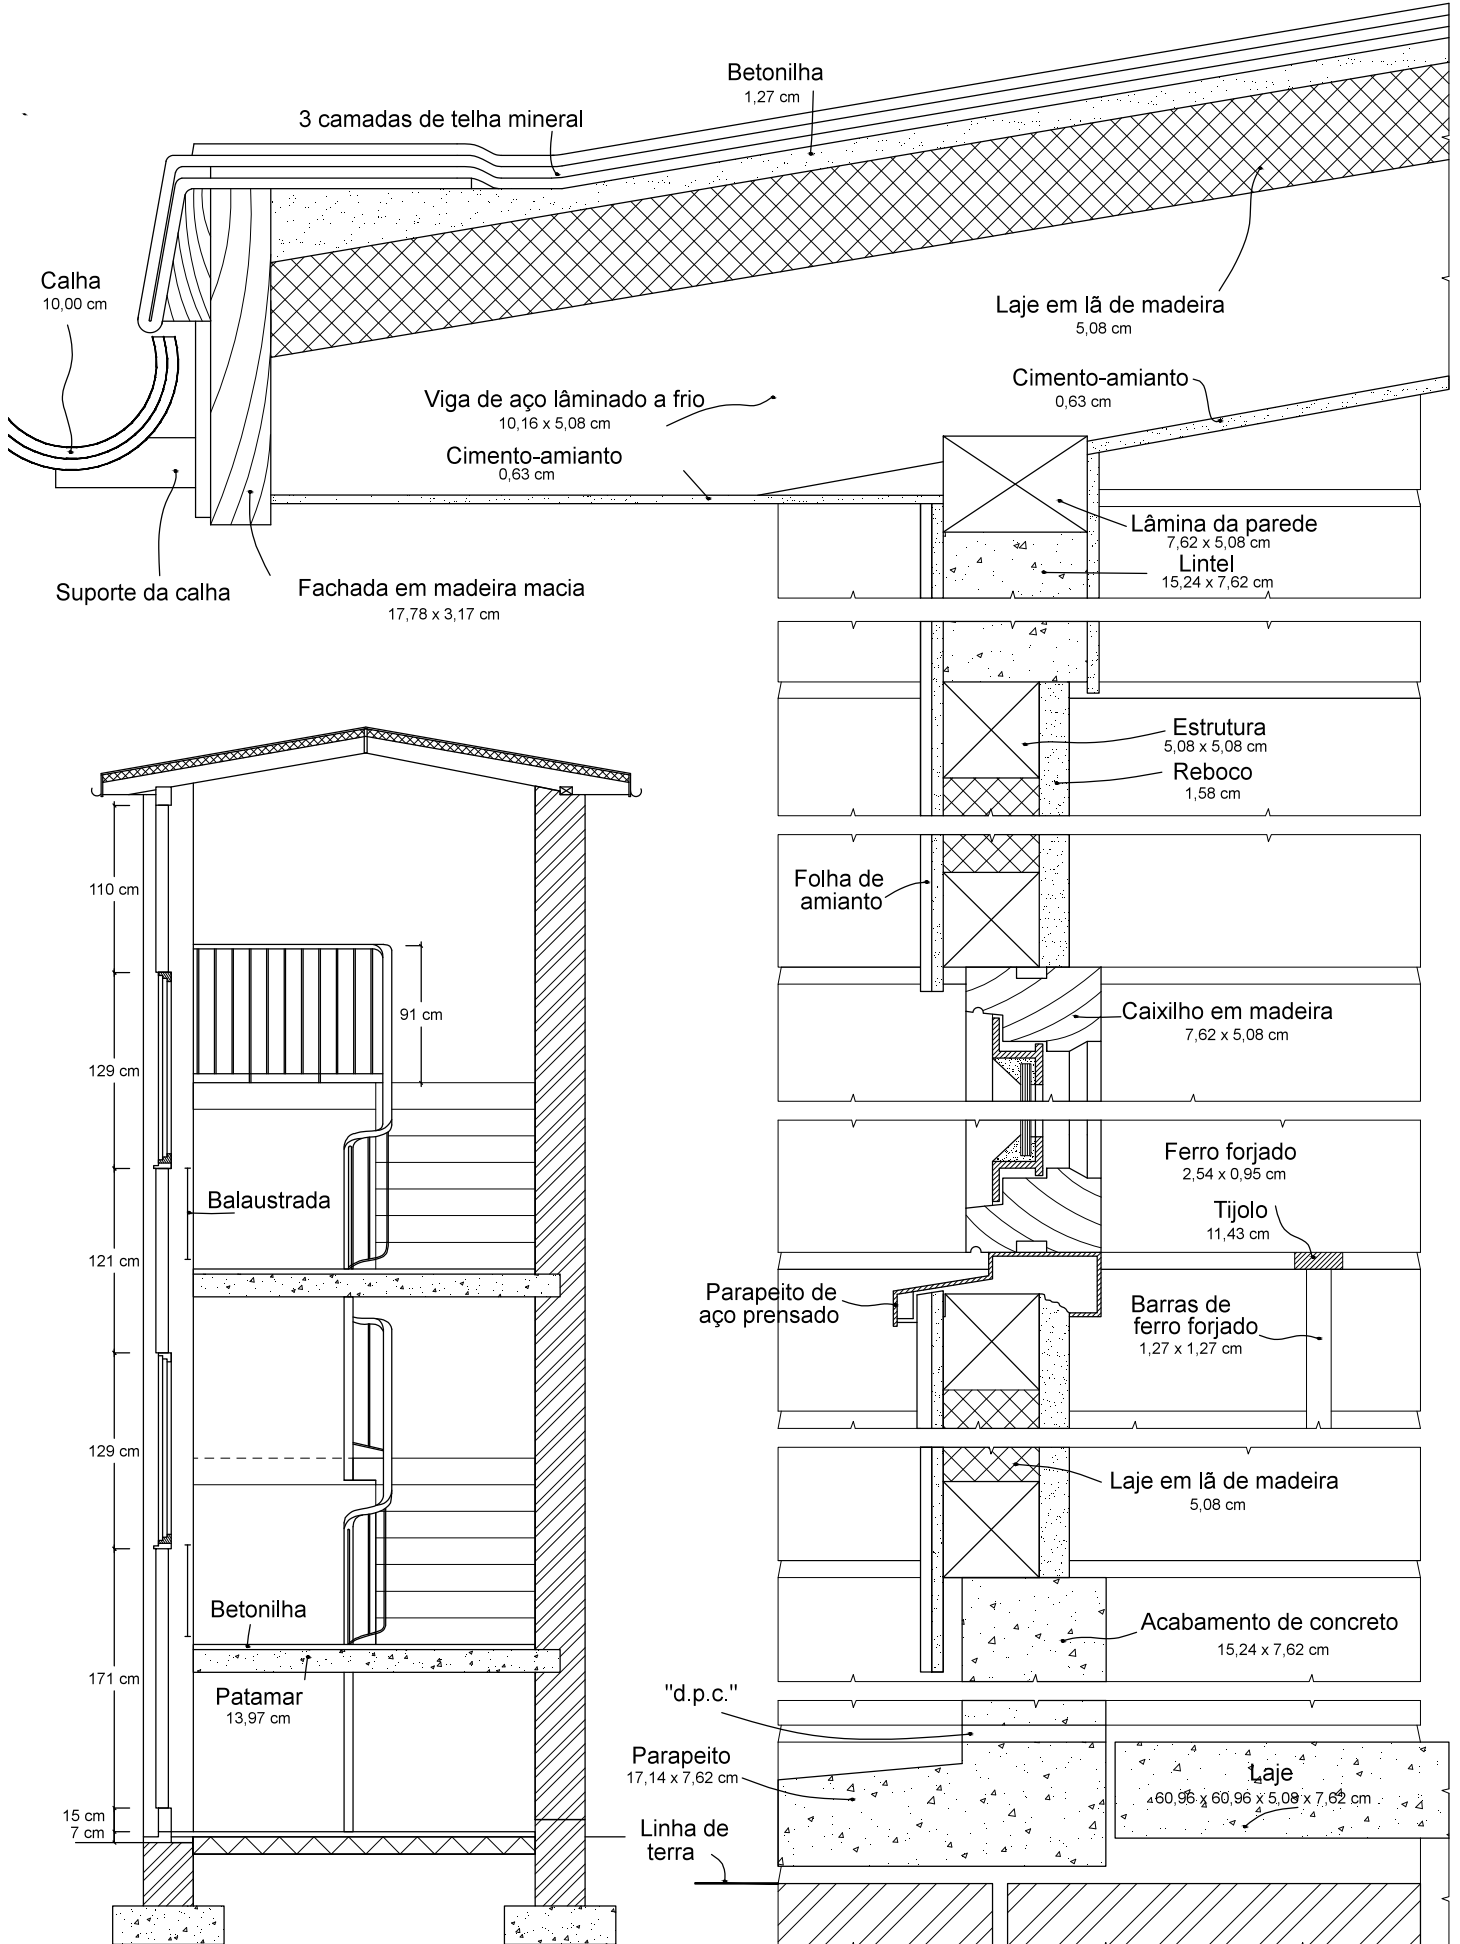

ESCADARIA ESCALA 1/50

PAREDE ESCALA 1/4