

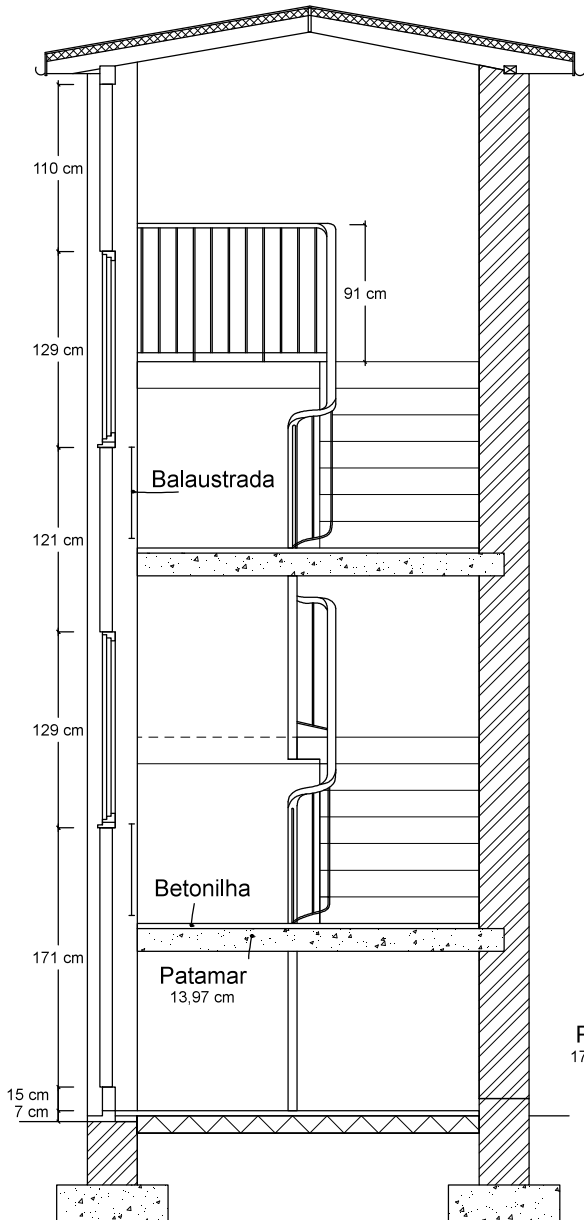


PAREDES E DIVISÕES

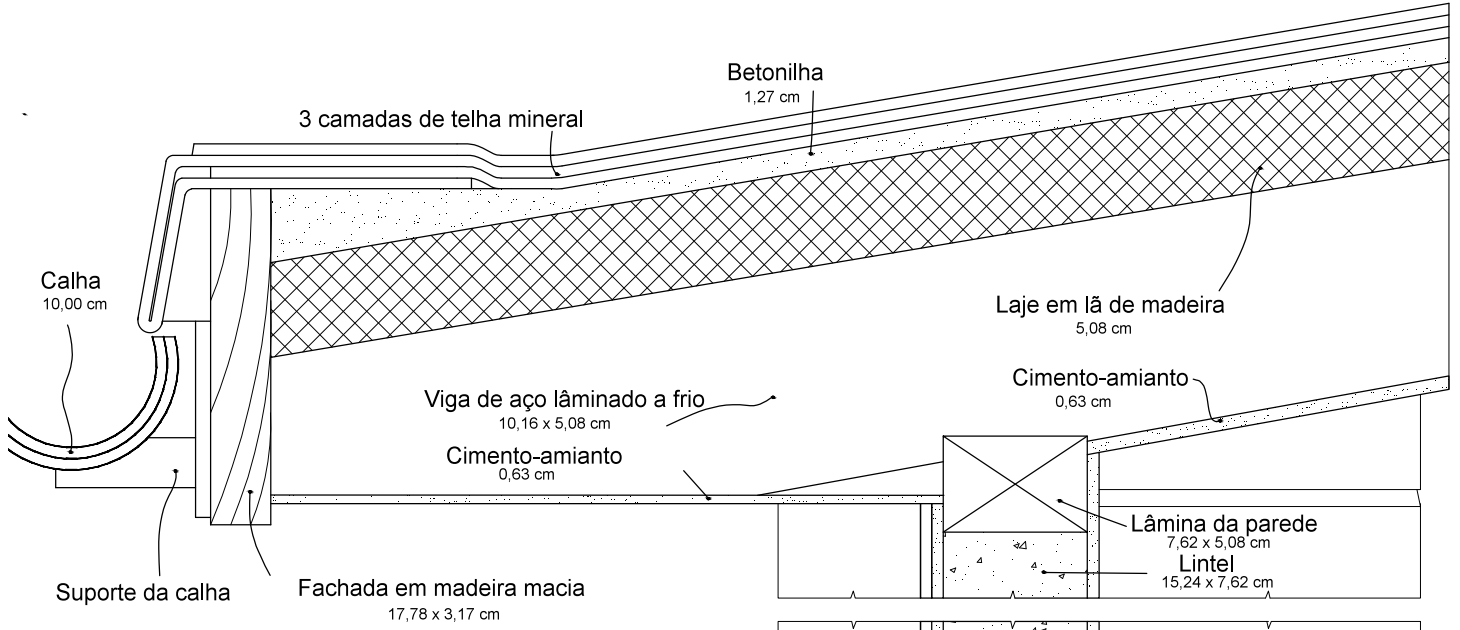

SECÇÃO.

ESCALA 1/50

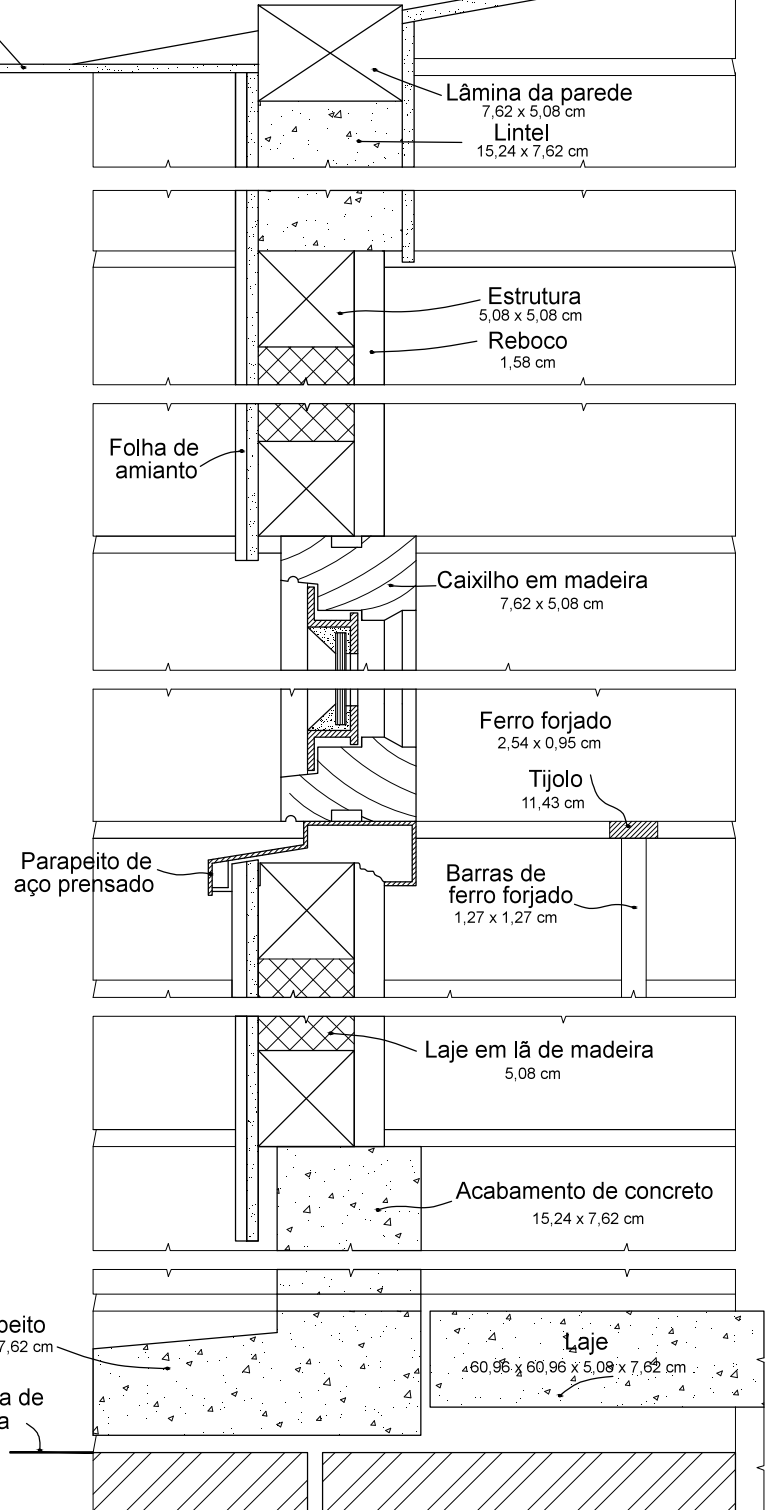

SECÇÃO.

ESCALA 1/4