




PAREDES E DIVISÕES

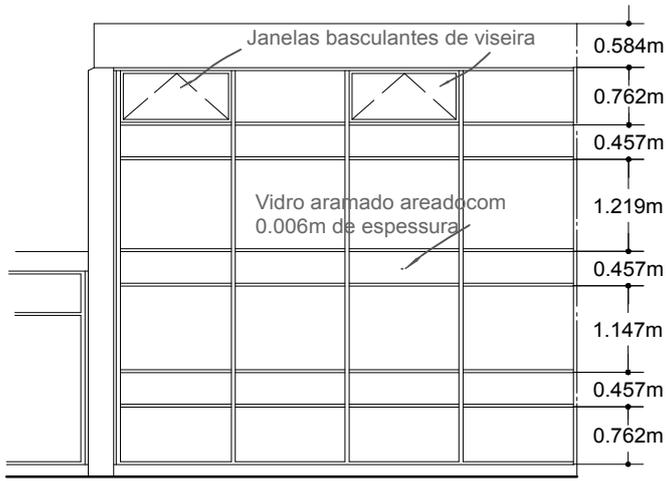


ALÇADO ESCALA 1/100

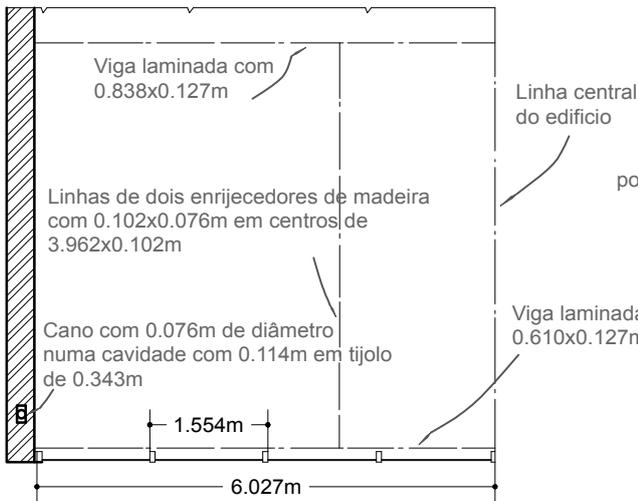

PLANTA ESCALA 1/100

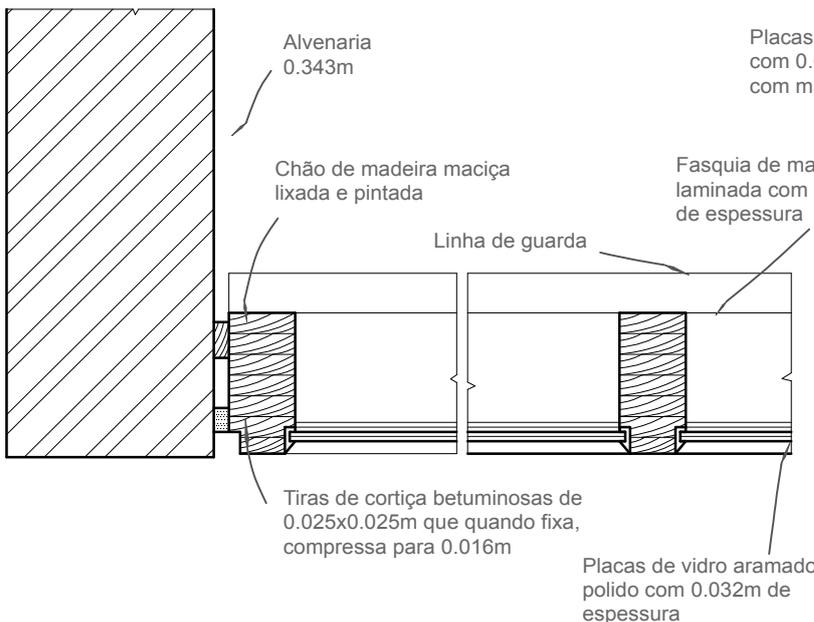

PLANTA B-B. ESCALA 1/8

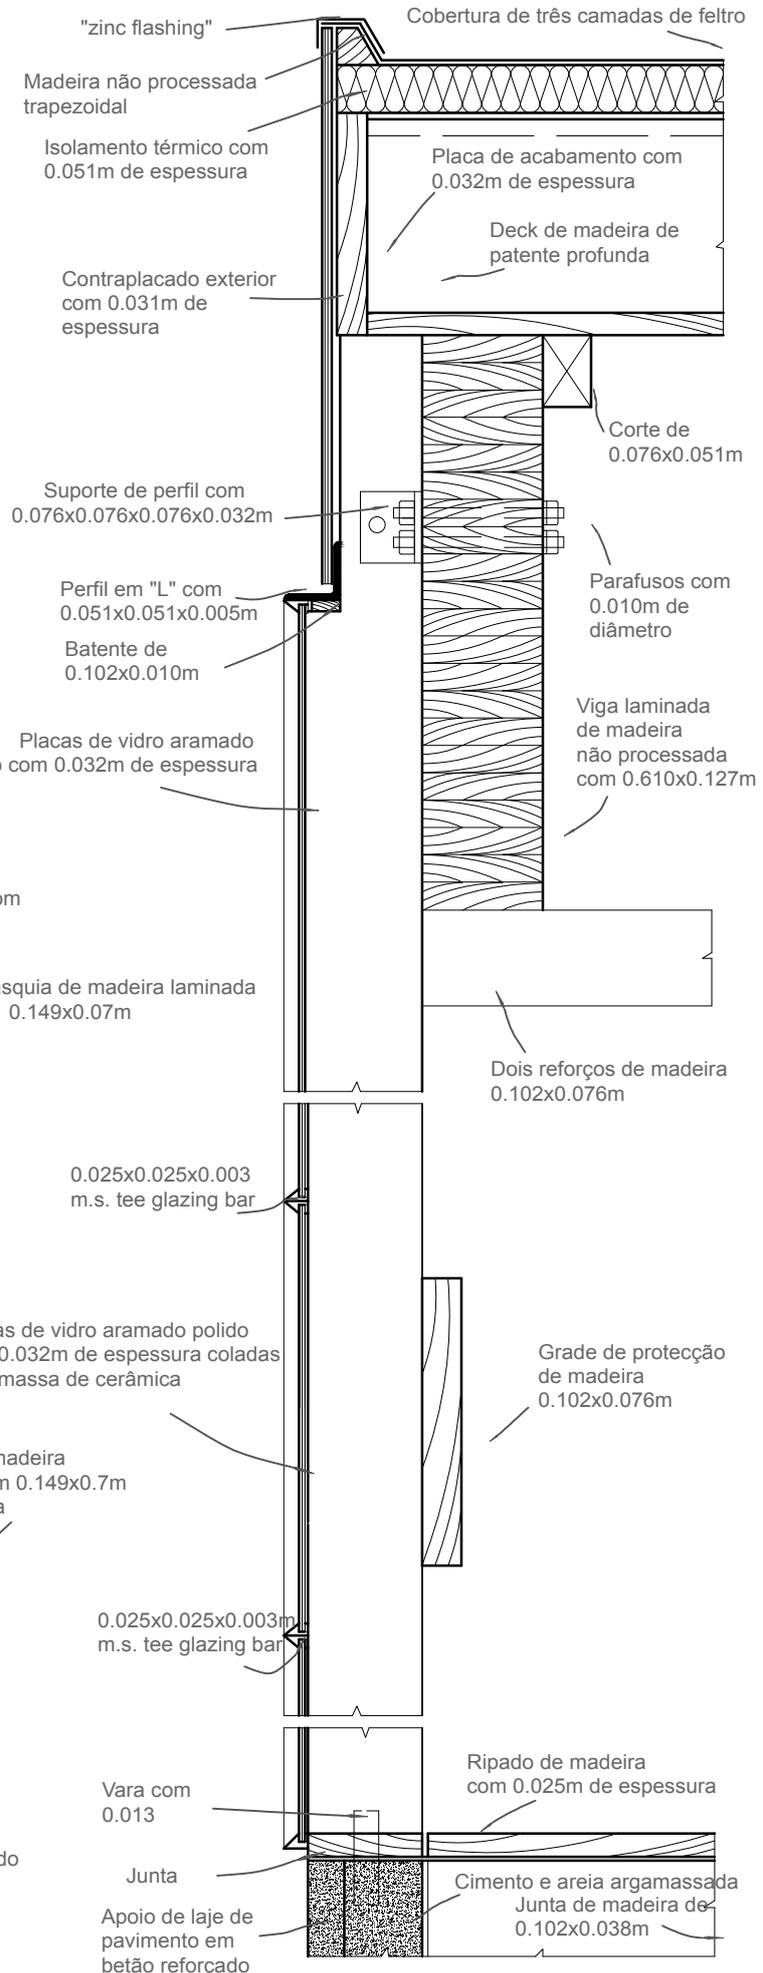

CORTE A-A ESCALA 1/8