




Planta e alçado escala 1/192

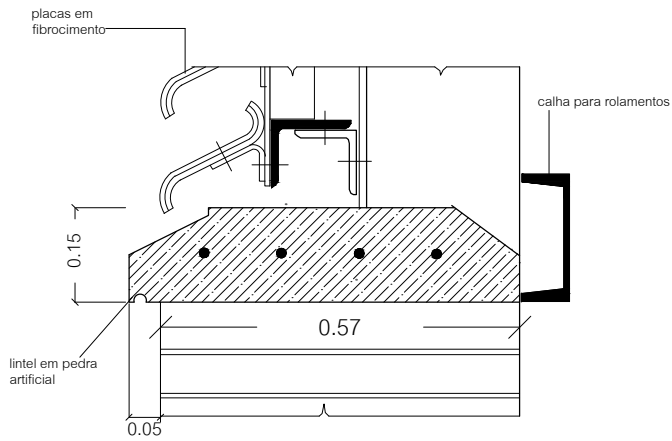

Encabecamento da porta

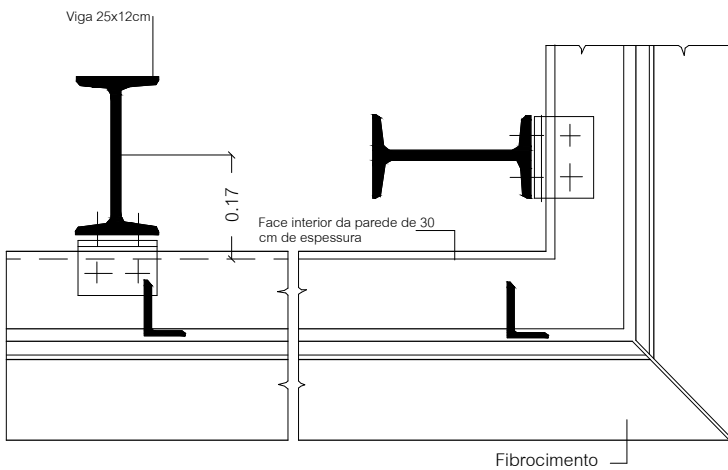

Corte A-A'

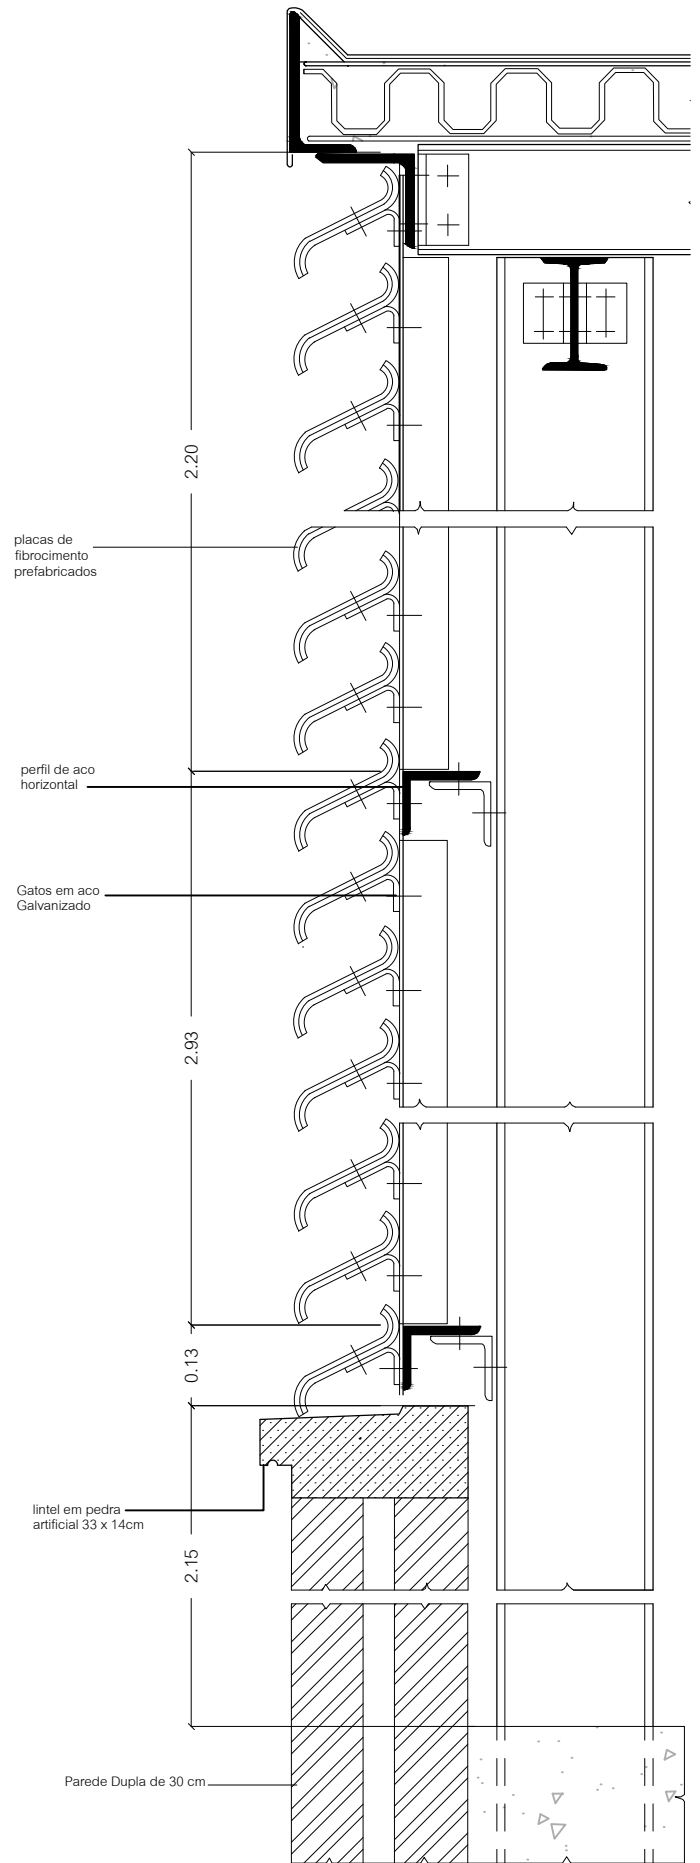

Corte B-B' Escala 1/12