




Secção A escala 1/50

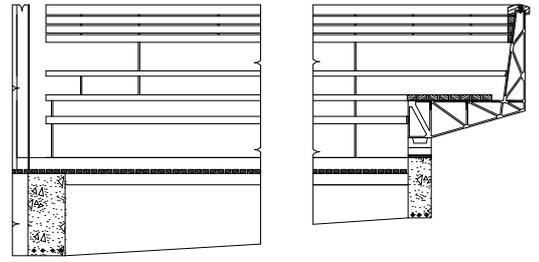

Secção B escala 1/50

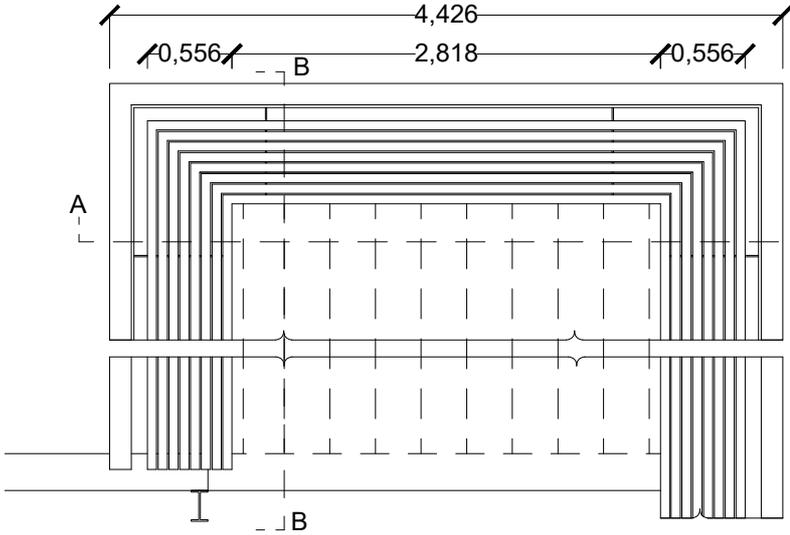

Planta escala 1/50

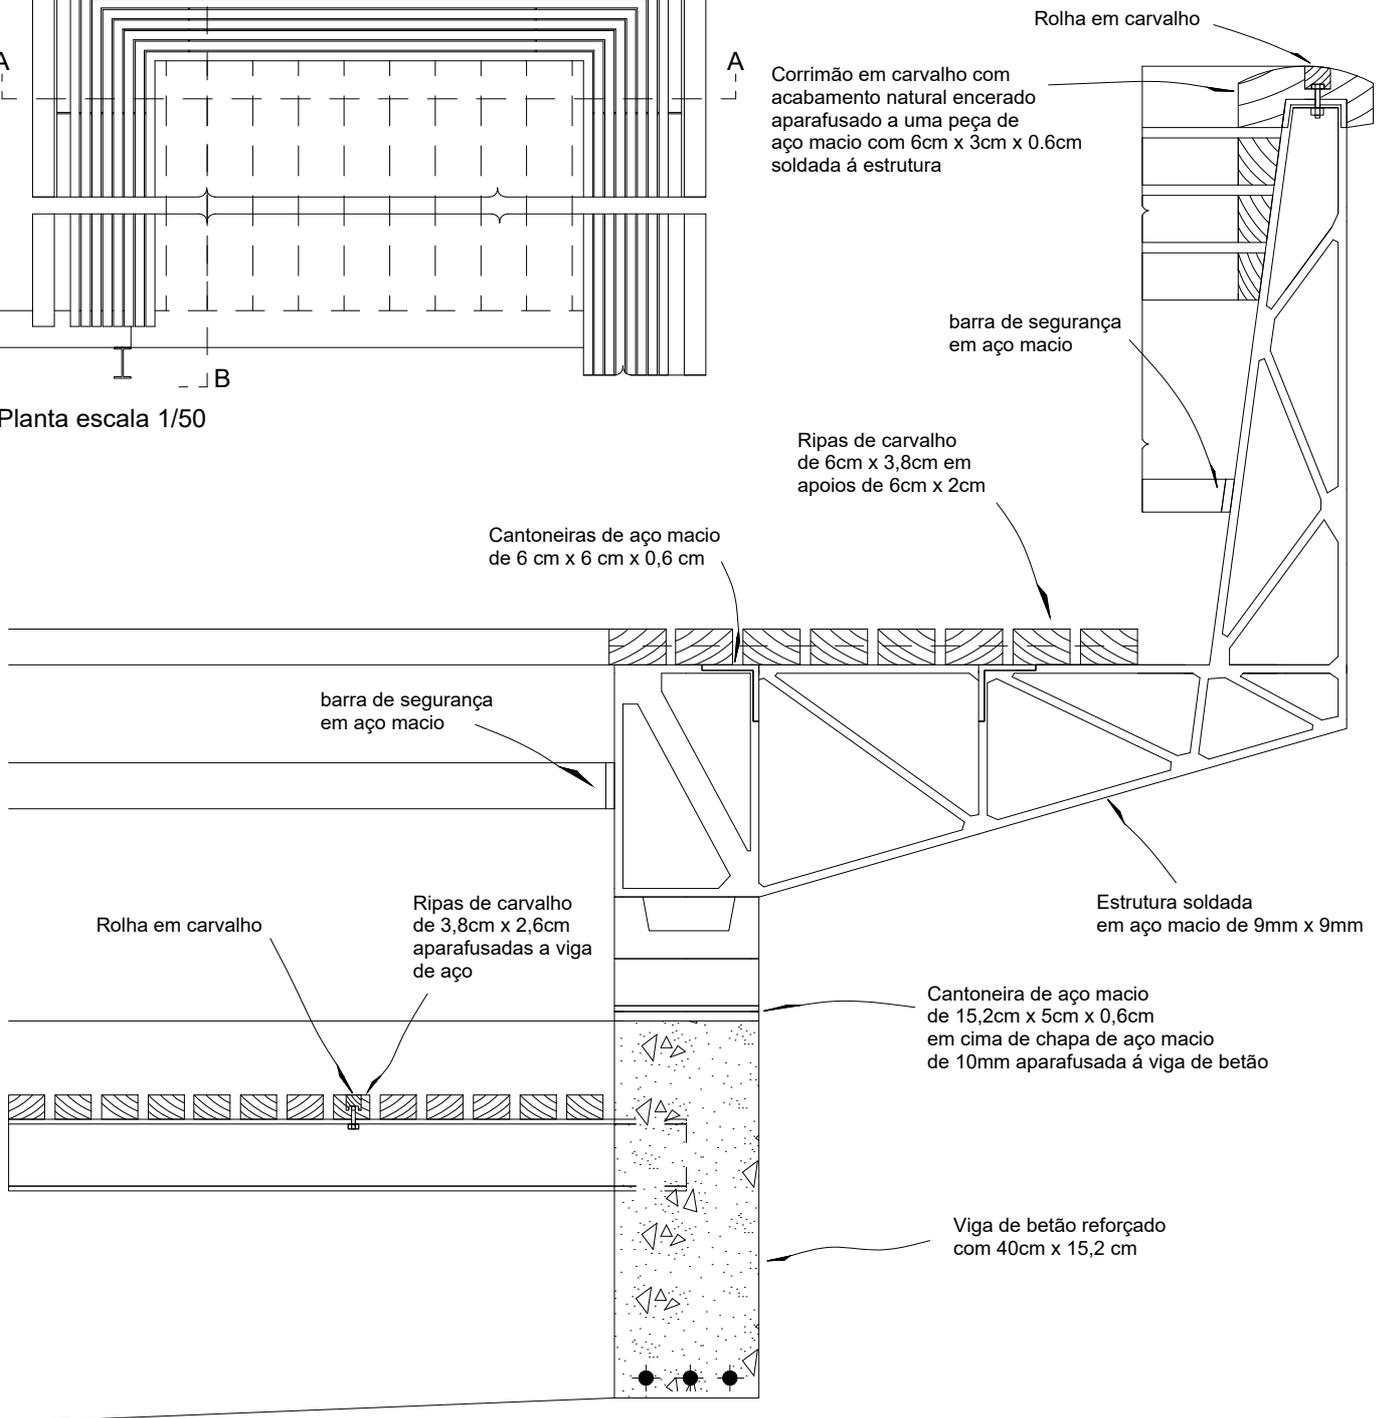

Detalhe secção escala 1/8