



ELEVAÇÃO escala 1/50

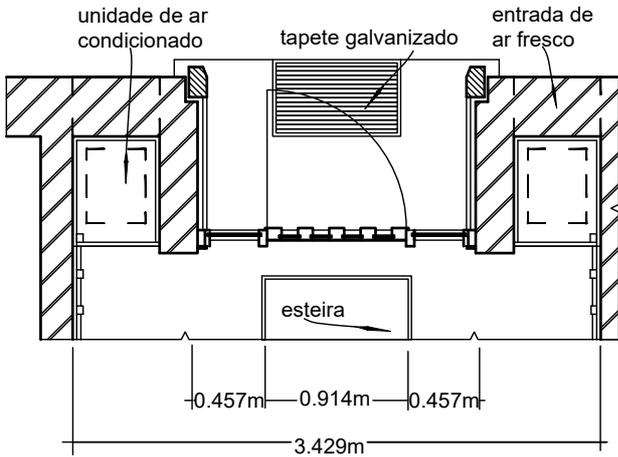


PLANTA escala 1/50

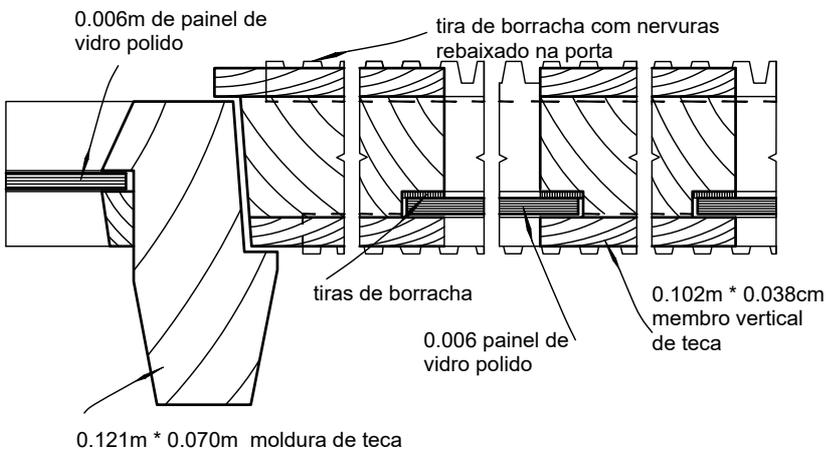

PLANTA AT B escala 1/4

PORTAS

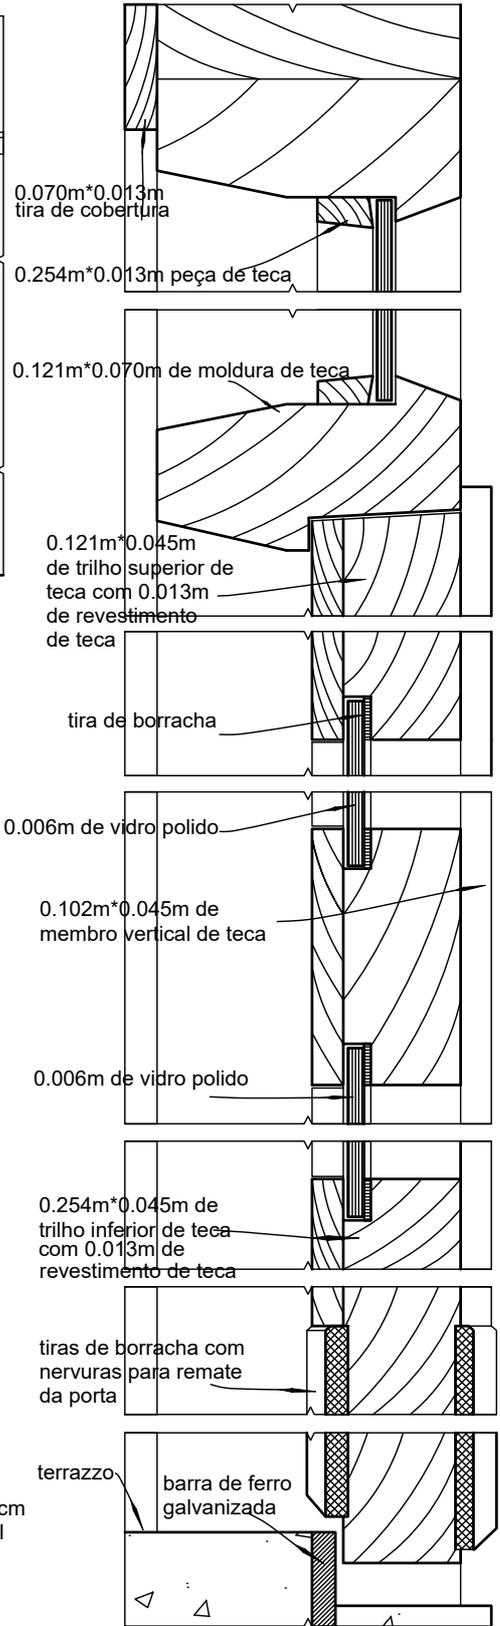

SECÇÃO A-A escala 1/4

note: as dimensões figuradas em cm e m são aproximadas