
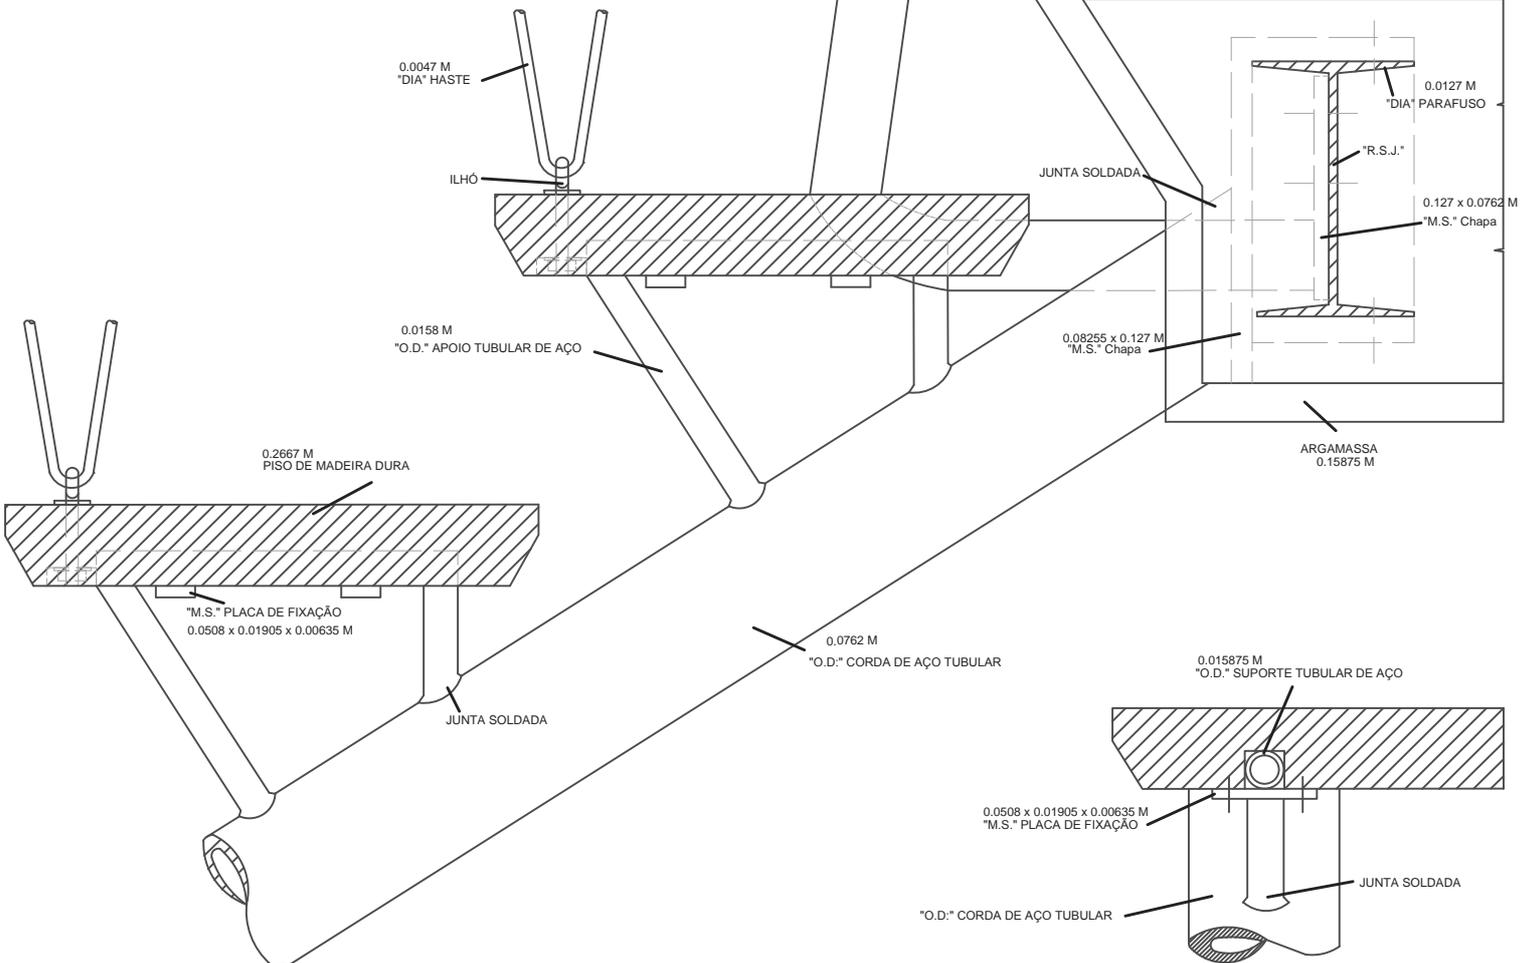
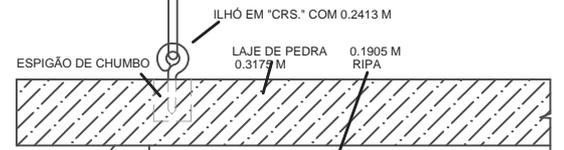


PLANTA E SECÇÃO DAS ESCADAS

ESCALA 1:65 (0.0047:0.305)

Escadas

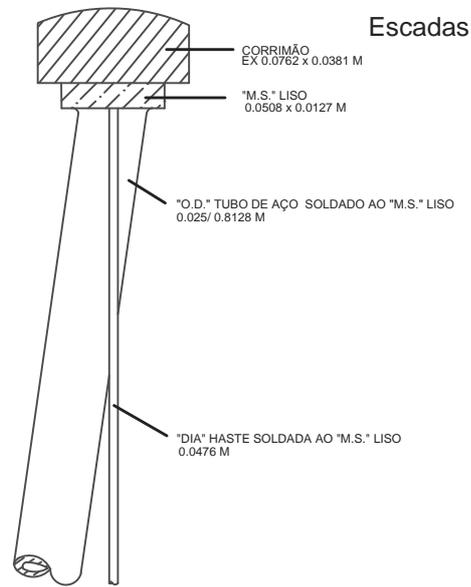

SECÇÃO "THRO" DO PATAMAR DO PRIMEIRO ANDAR ESCALA 1:4

SECÇÃO "THRO" DE CORDA ESCALA 1:4