



PLANTA escala 1/40

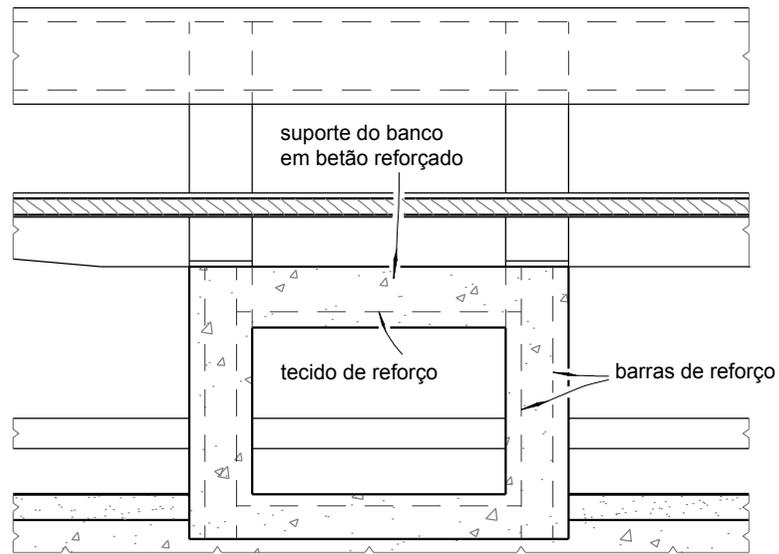

SECÇÃO EM A - A. escala 1/15

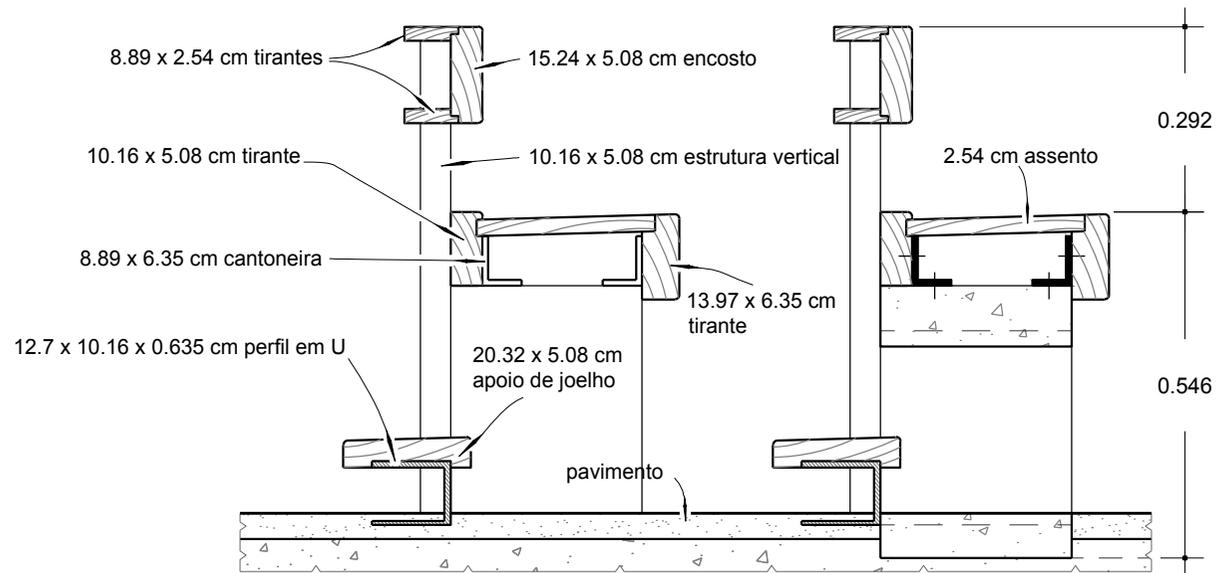

SECÇÃO EM B - B. escala 1/15