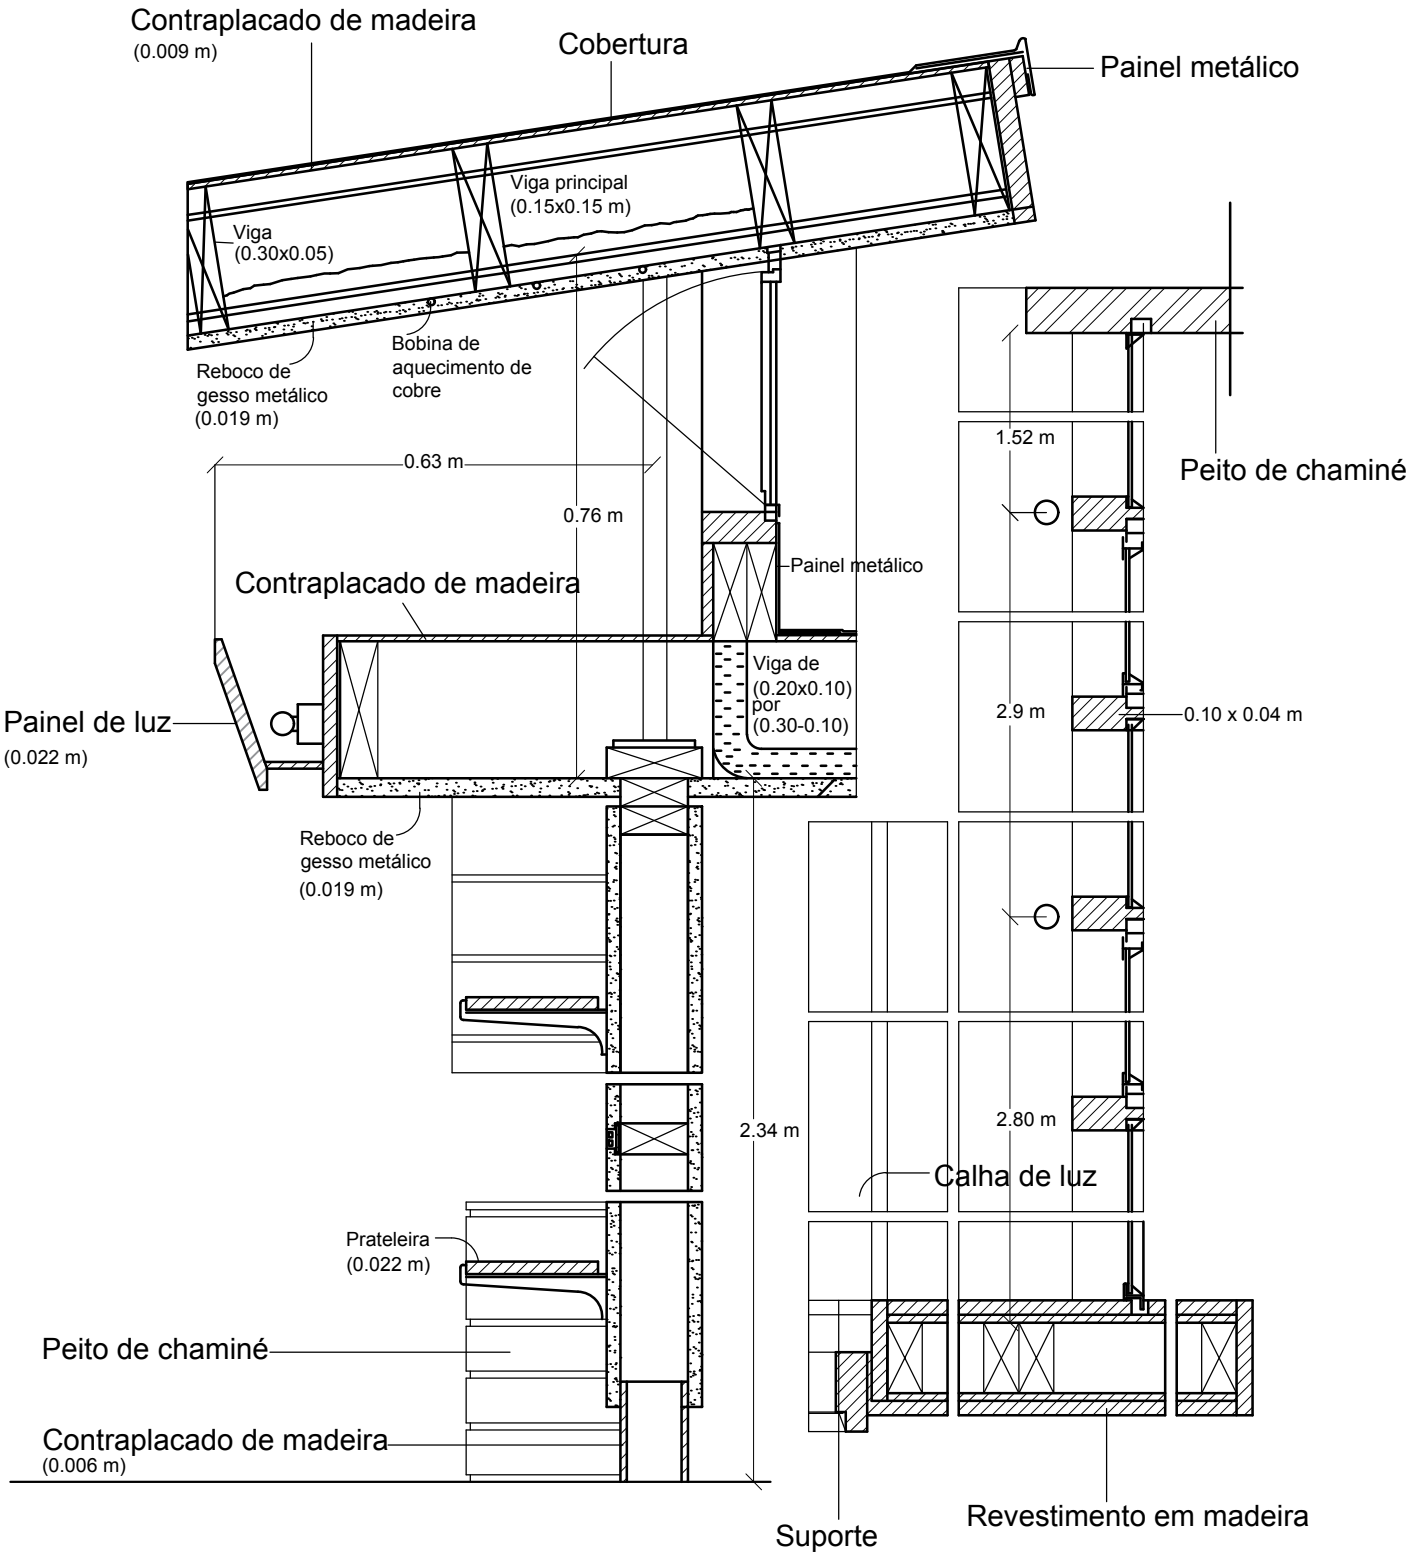
Contraplacado de madeira
(0.009 m)
Cobertura
Painel metálico
Viga principal
(0.15x0.15 m)
Viga
(0.30x0.05)
Bobina de
aquecimento de
cobre
Reboco de
gesso metálico
(0.019 m)
0.63 m
0.76 m
Painel metálico
Contraplacado de madeira
Viga de
(0.20x0.10)
por
(0.30-0.10)
Painel de luz
(0.022 m)
Reboco de
gesso metálico
(0.019 m)
1.52 m
Peito de chaminé
2.9 m
0.10 x 0.04 m
2.34 m
2.80 m
Calha de luz
Prateleira
(0.022 m)
Peito de chaminé
Contraplacado de madeira
(0.006 m)
Suporte
Revestimento em madeira