


Chave Da Secção

Escala 1:100

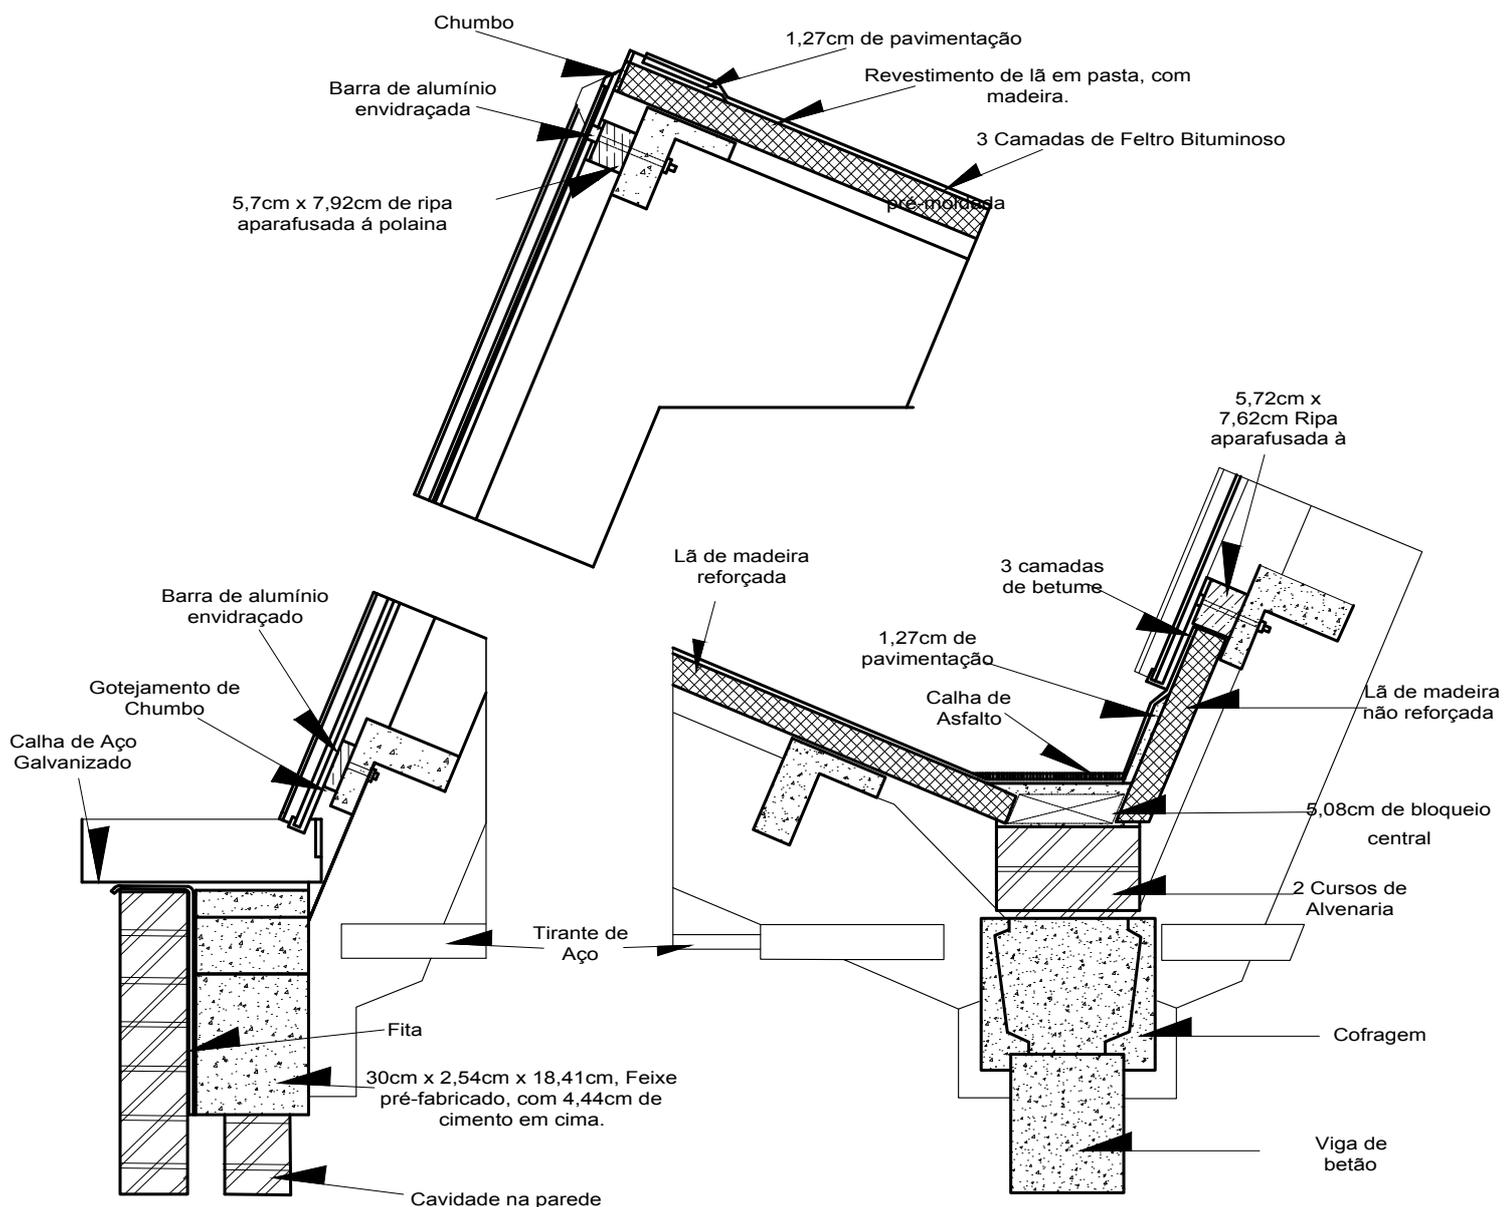

Detalhes da Estrutura do Telhado a Norte

Escala 1:12