



ESCALA 1:100

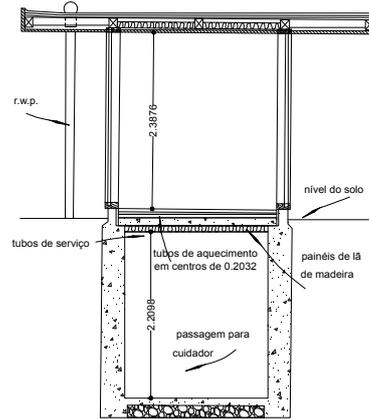

SECÇÃO

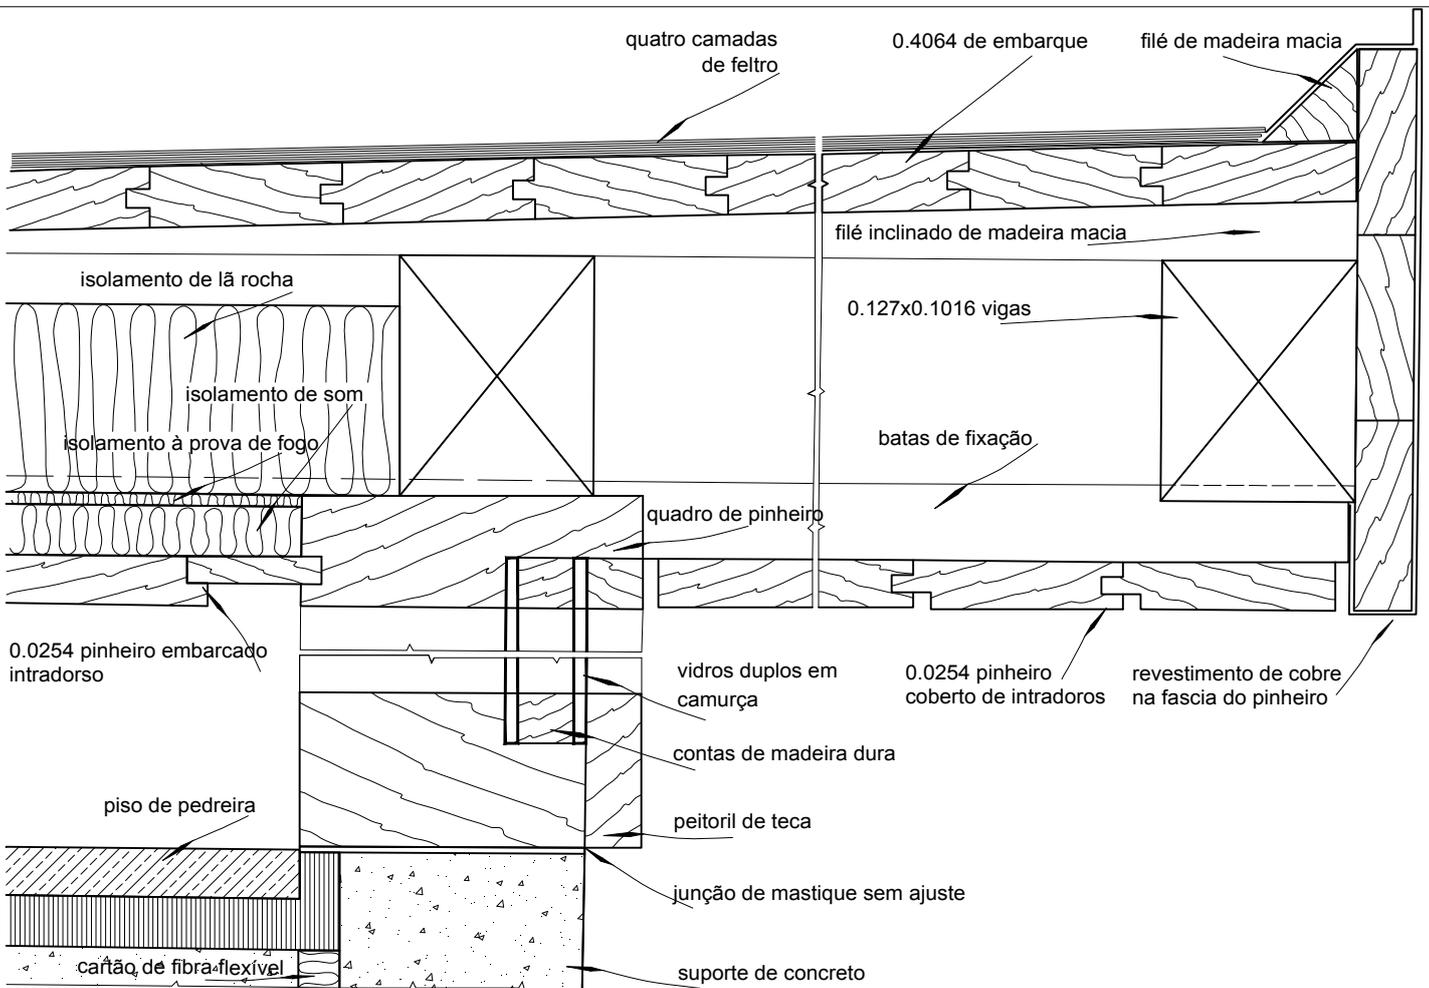

SECÇÃO A - A escala 1:4