




ELEVAÇÃO escala 1/16

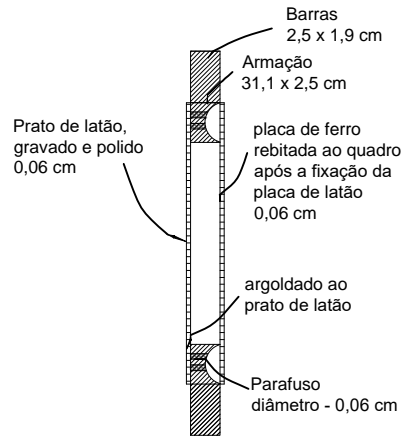


SEÇÃO B - B.

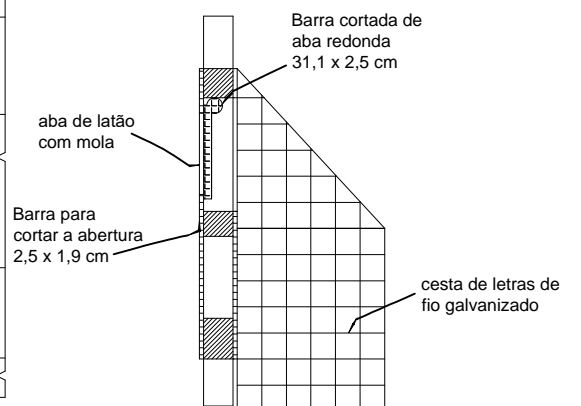

SEÇÃO C - C escala 1/6

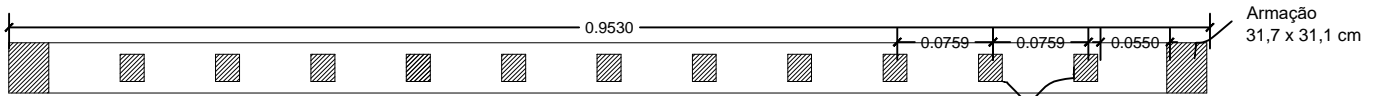

PLANO A - A escala 1/6

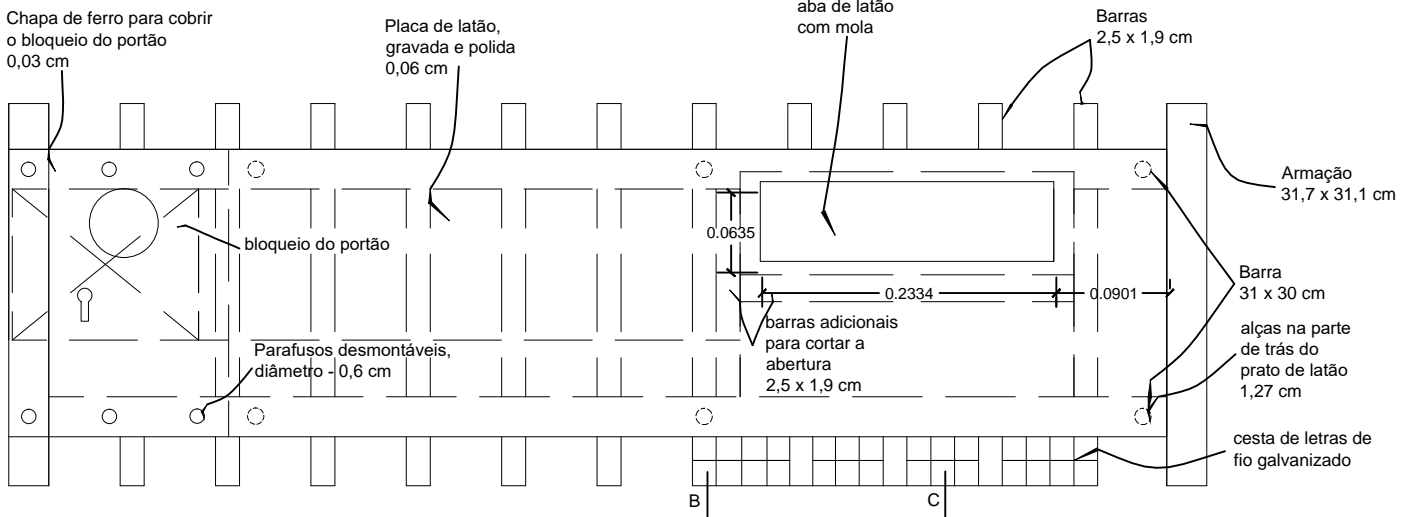

ELEVAÇÃO PARCIAL escala 1/6