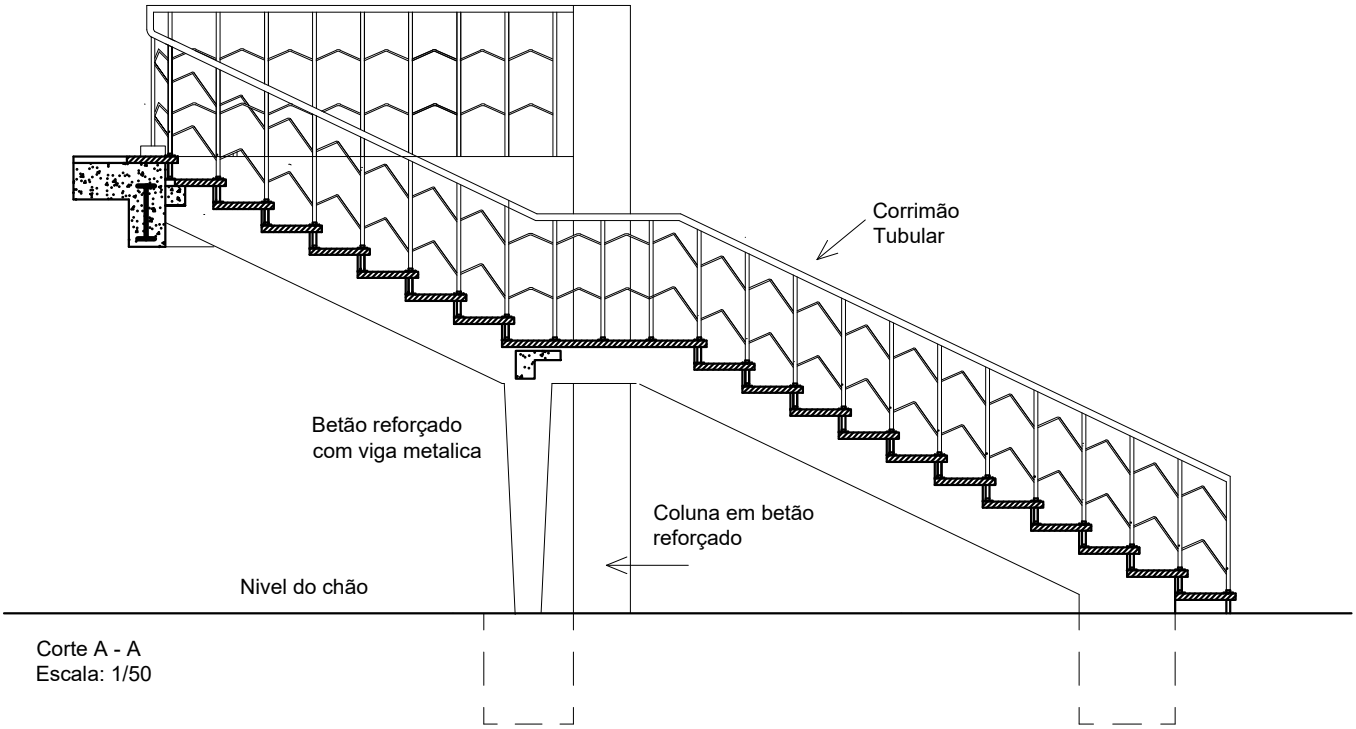

Corte A - A
Escala: 1/50

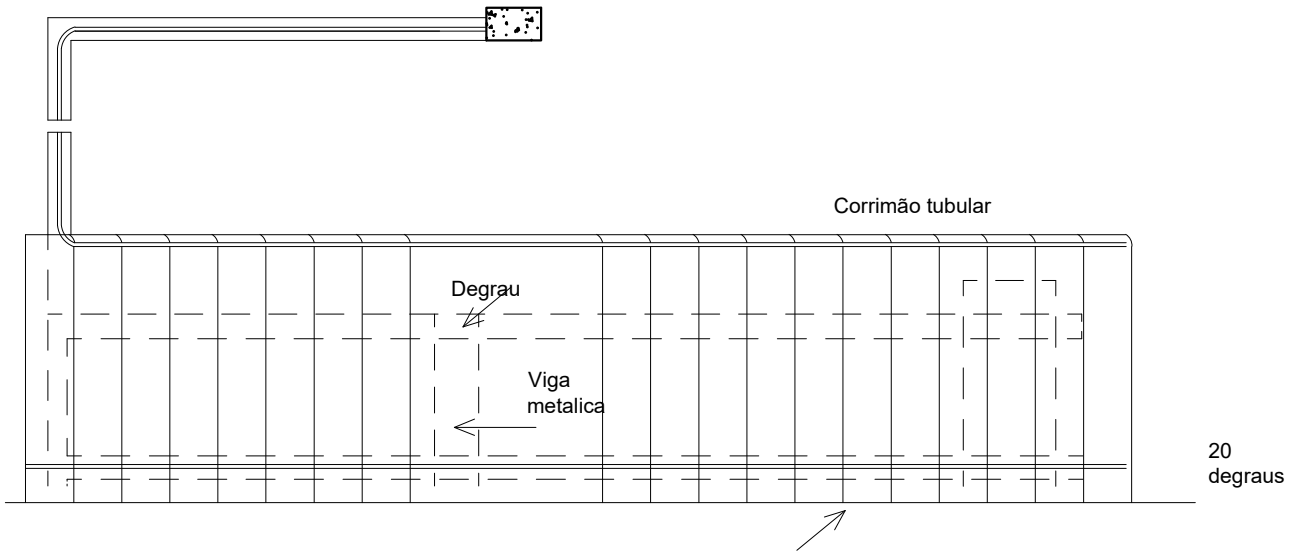

Planta 00
Escala: 1/50

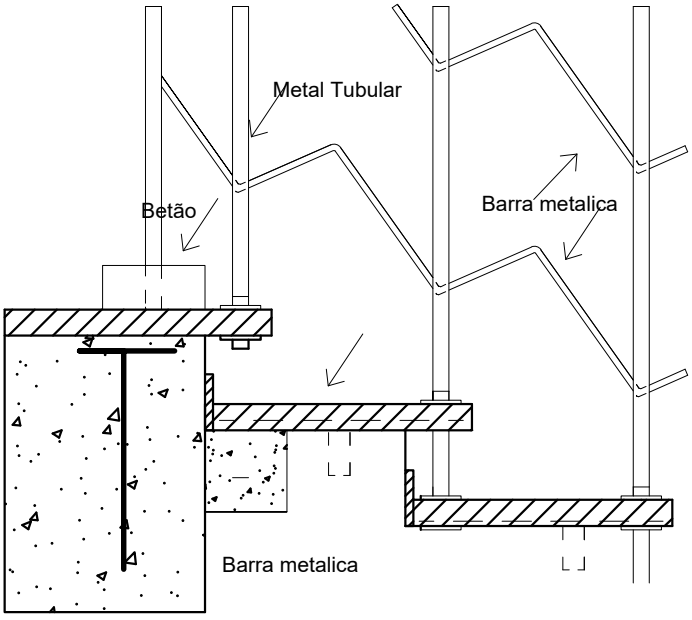

Detalhe contrutivo do corte A - A'
Escala: 1/10

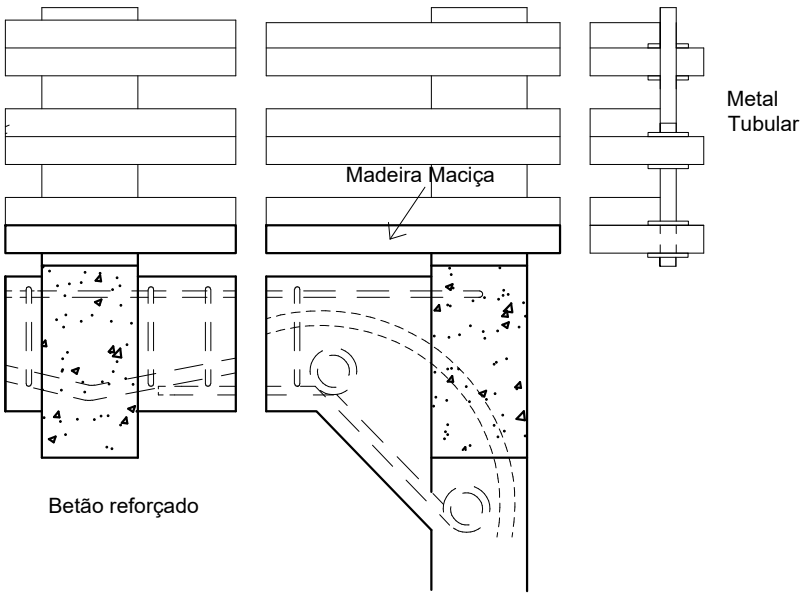

Detalhe contrutivo do corte B - B'
Escala: 1/10