



PLANTA DO PÁTIO. Escala 1/50

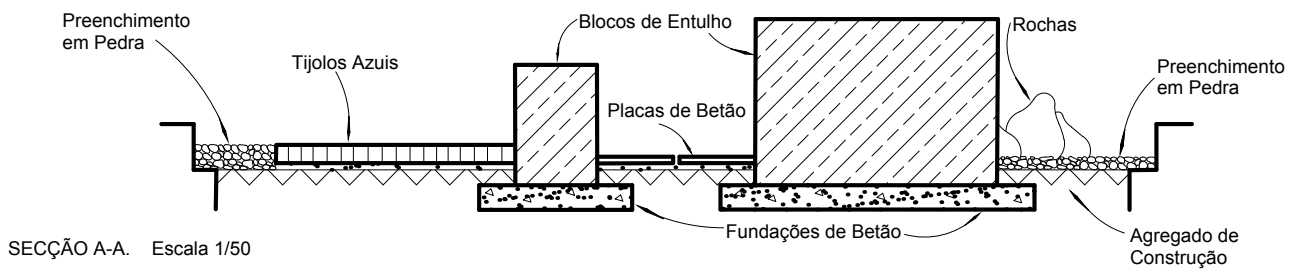

SECÇÃO A-A. Escala 1/50

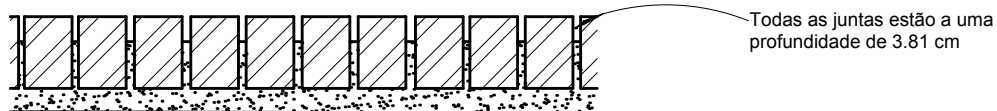

DETALHE DAS JUNTAS DA ALVENARIA. Escala 1/10