



ESCADA

Escala 1/50

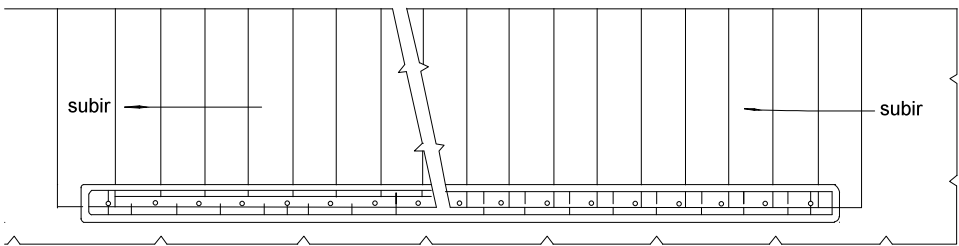

PLANTA

Escala 1/50

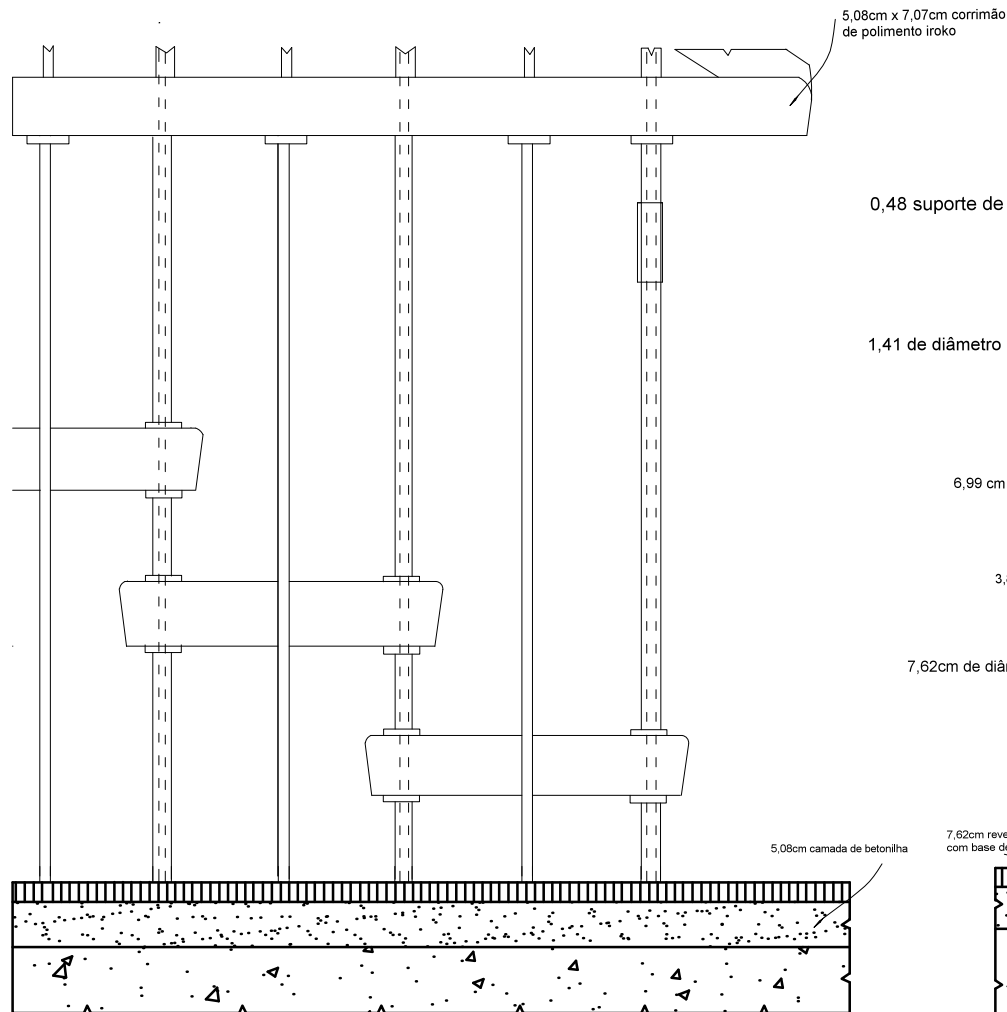

ESCADAS

Escala 1/8

NOTA: As dimensões em centímetros estão aproximadas

5,08cm x 7,07cm corrimão de polimento iroko

0,48 suporte de corrimão

1,41 de diâmetro de tubo


6,99 cm de degrau iroko

3,81cm e diâmetro

7,62cm de diâmetro de haste

5,08cm camada de betonilha

7,62cm revestimento de piso com base de espuma de borracha

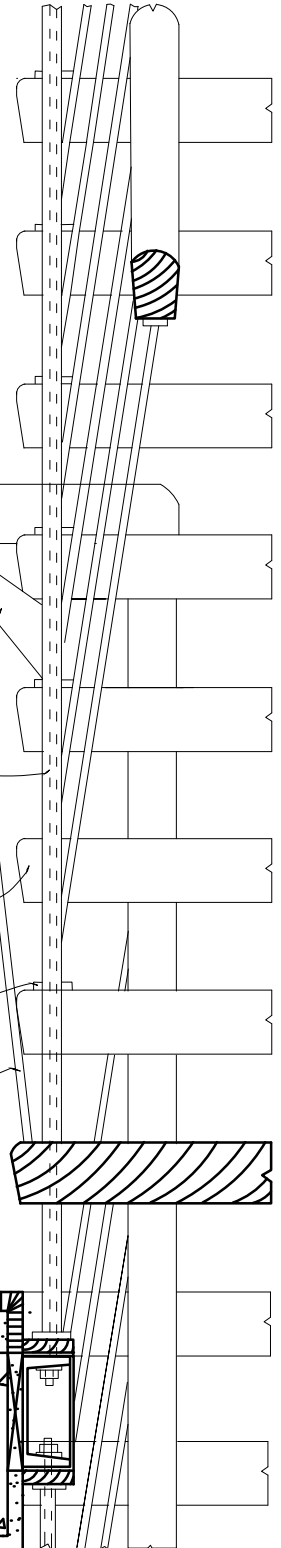

CORTE A-A

Escala 1/8