


ALÇADO LATERAL
Escala 1:50

ALÇADO FRONTAL

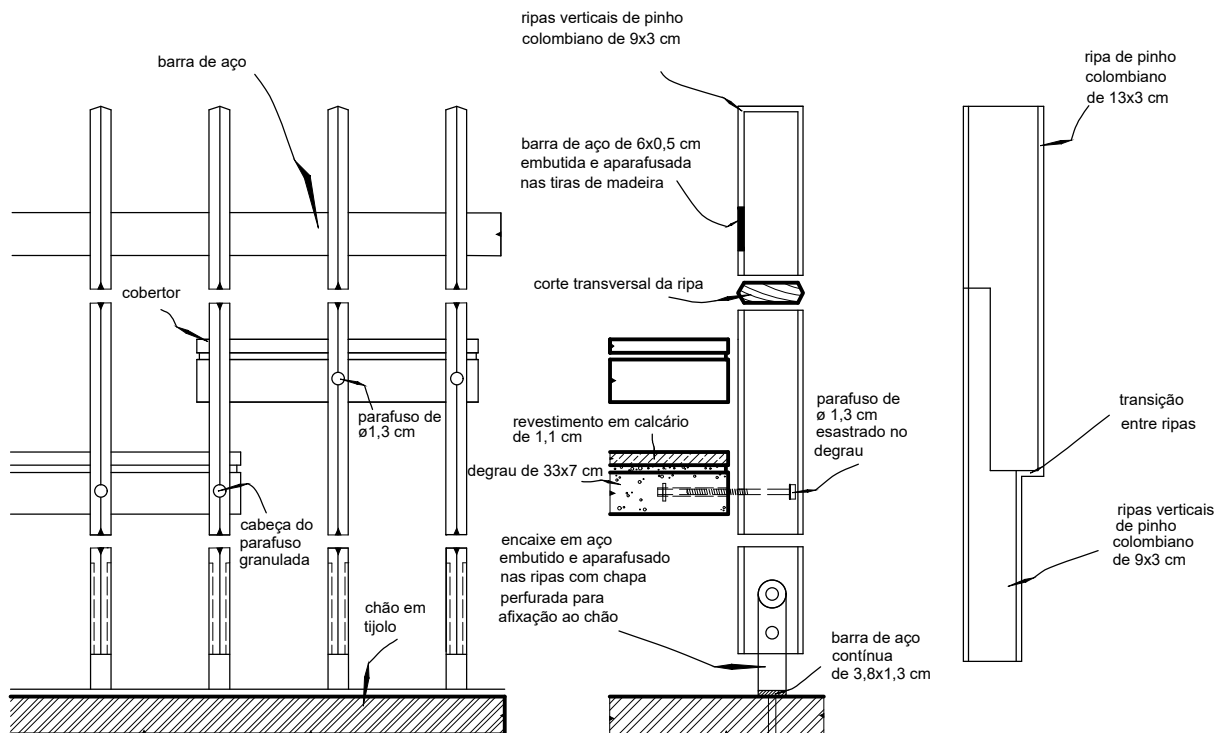

ALÇADO FRONTAL
Escala 1:8

ALÇADO LATERAL
Escala 1:8

DETALHE A
Escala 1:8