



# PORTAS

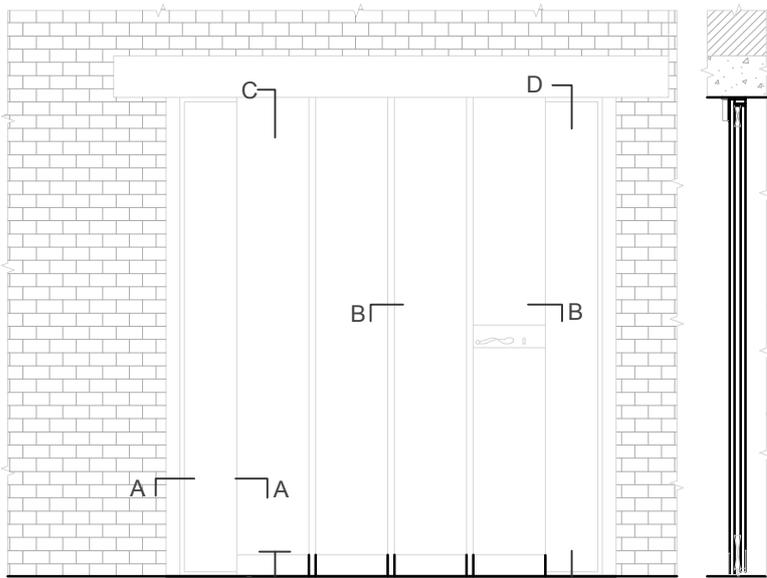


ELEVAÇÃO - escala 1:32


PLANTA - escala 1:32

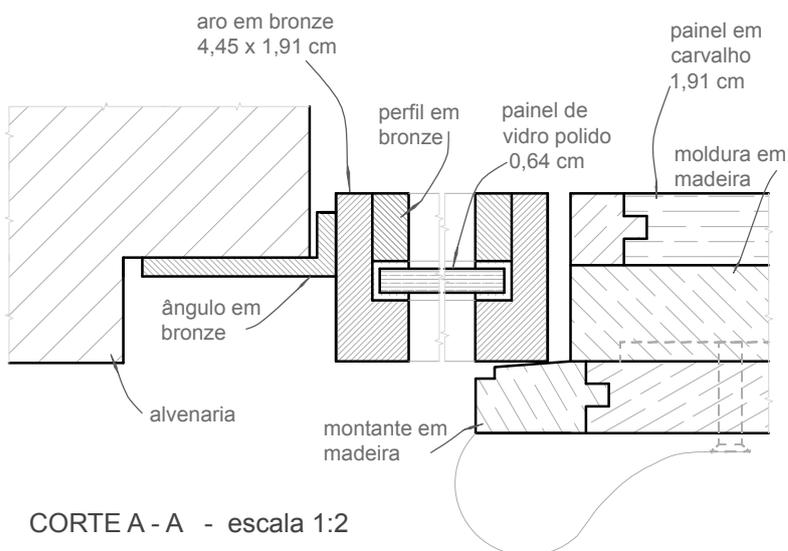


CORTE A - A - escala 1:2

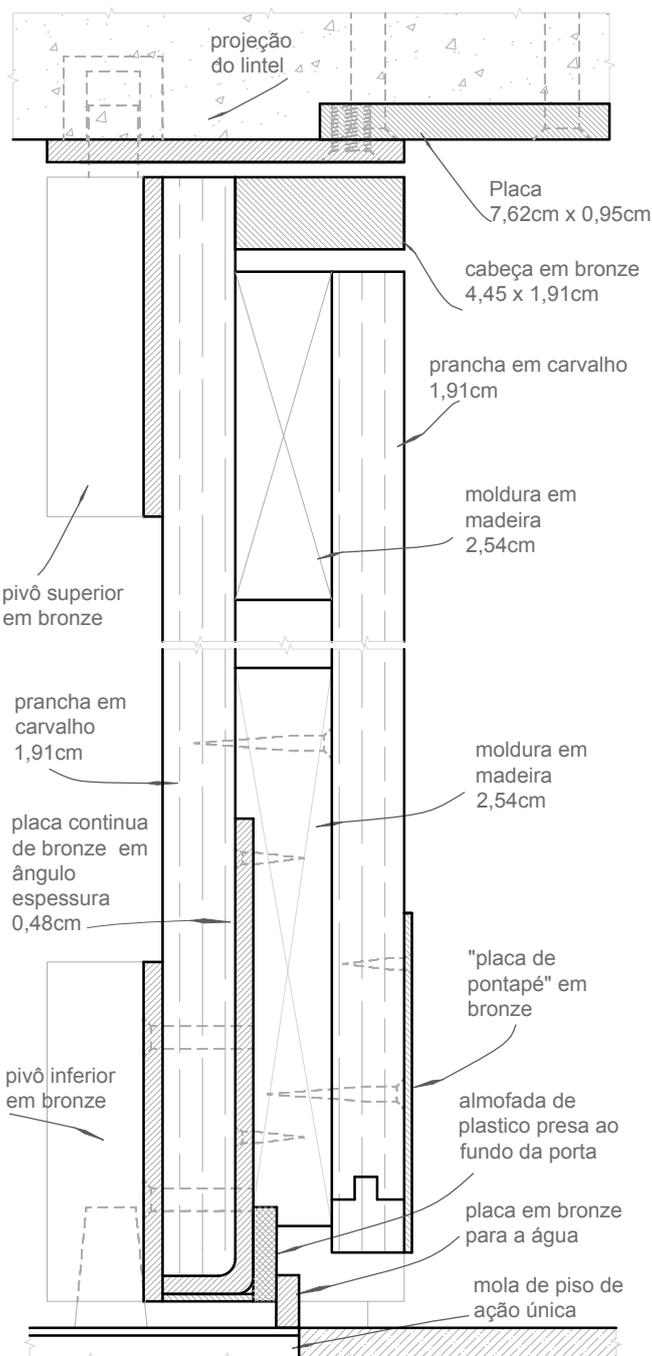

CORTE C - C - escala 1:2

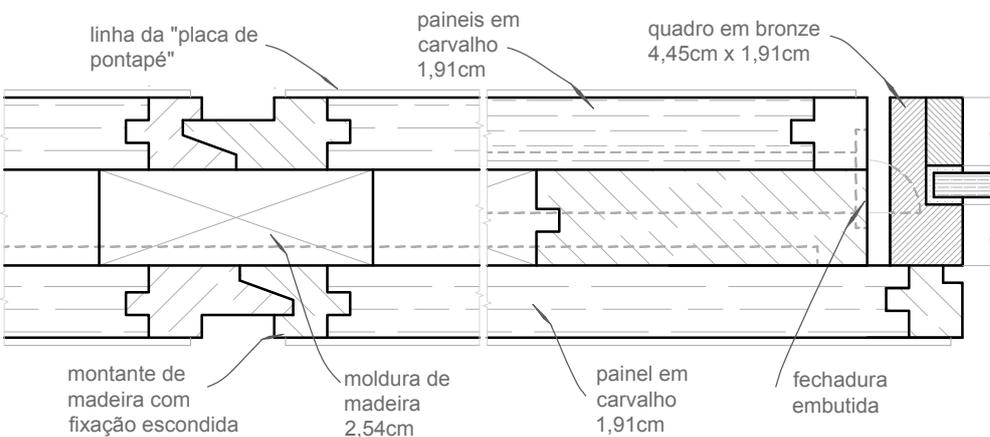

CORTE B - B - escala 1:2

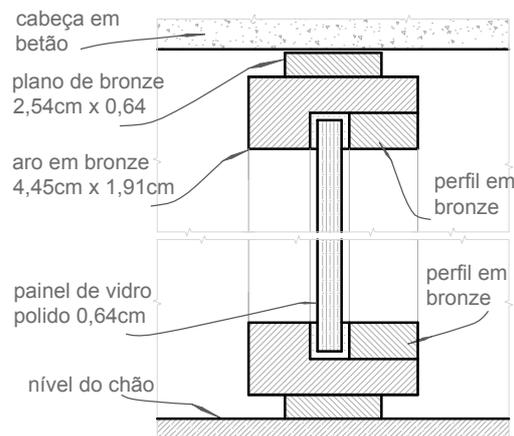

CORTE D - D - escala 1:2