




ELEVAÇÃO INTERNA - ESCALA 1/50

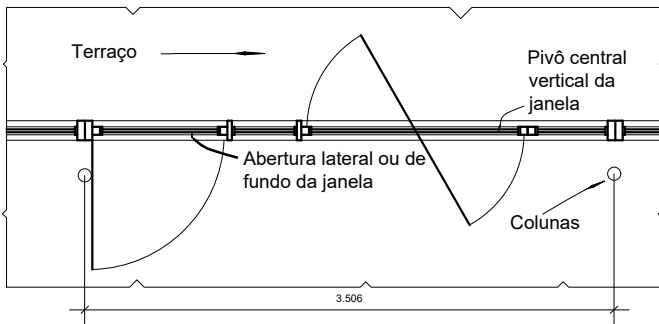


PLANTA - ESCALA 1/50

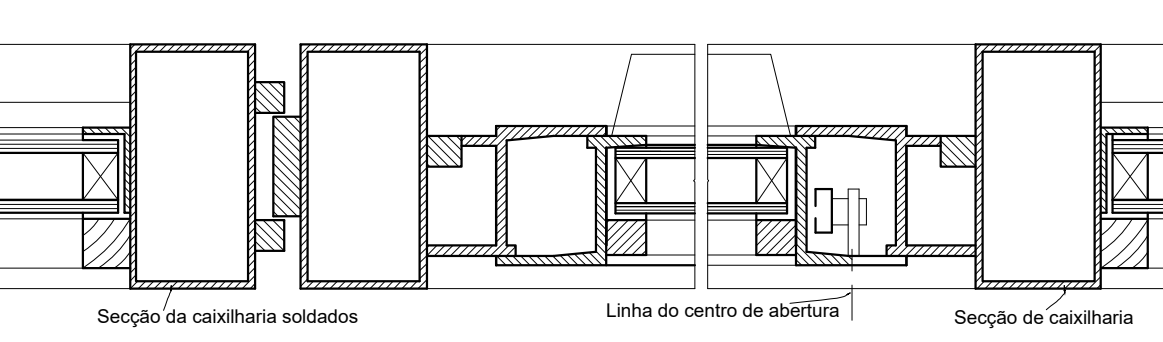

CORTE A-A - ESCALA 1/4

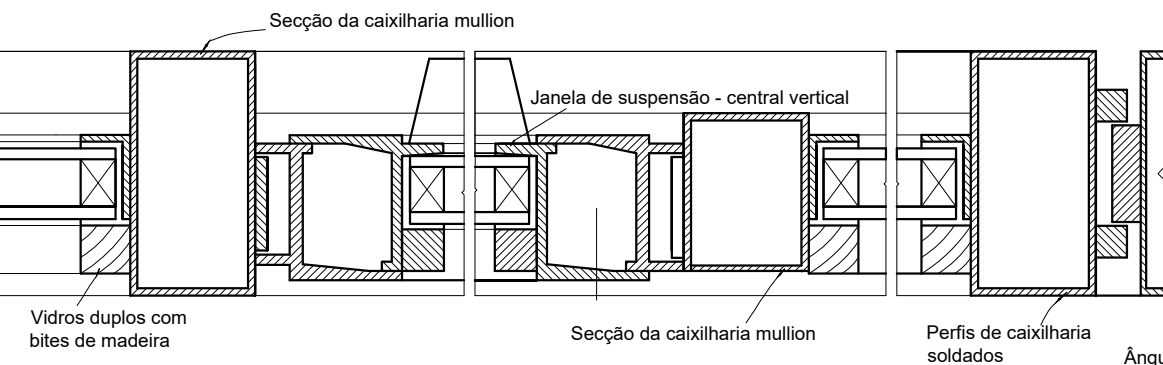

CORTE B-B - ESCALA 1/4

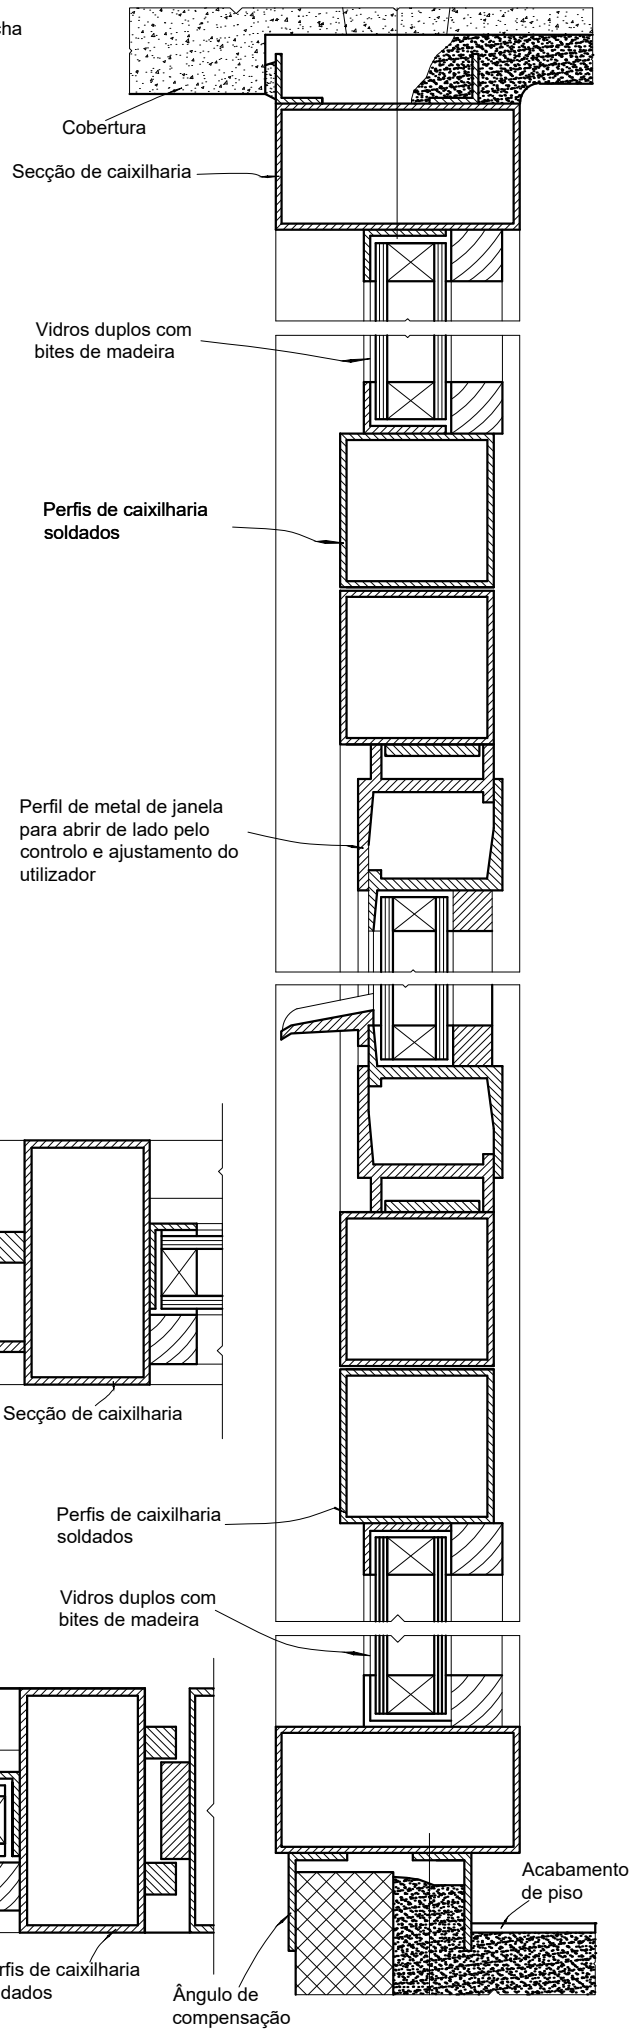

CORTE C-C