



Alçado do Plano em Aço

Escala 1/50

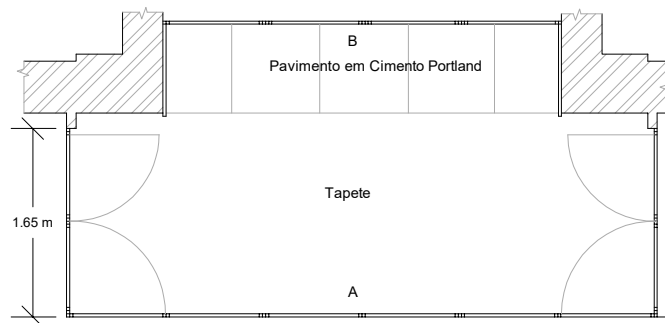

Planta


Escala 1/50

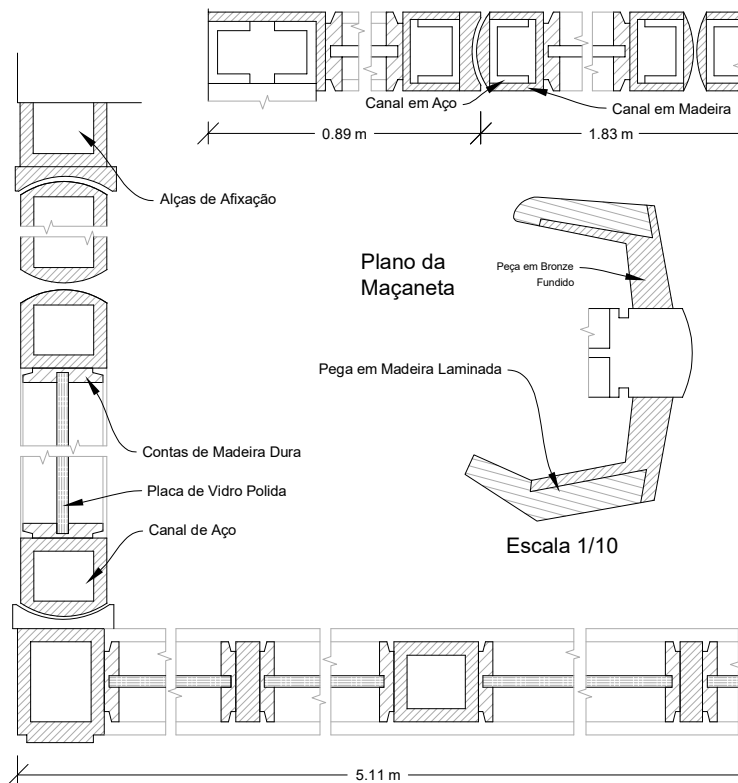

Pormenor Construtivo das Portas em Bronze e do Plano em Aço

Escala 1/10

Portas

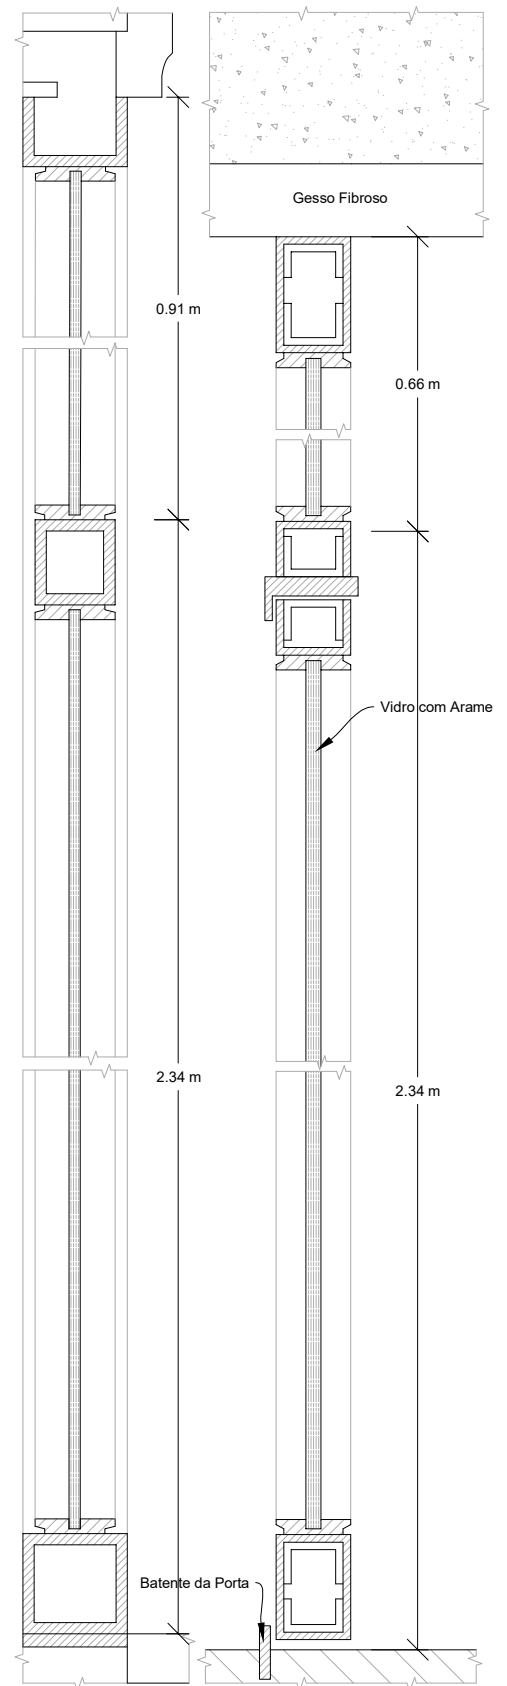

Corte em A

Corte em B

Escala 1/10