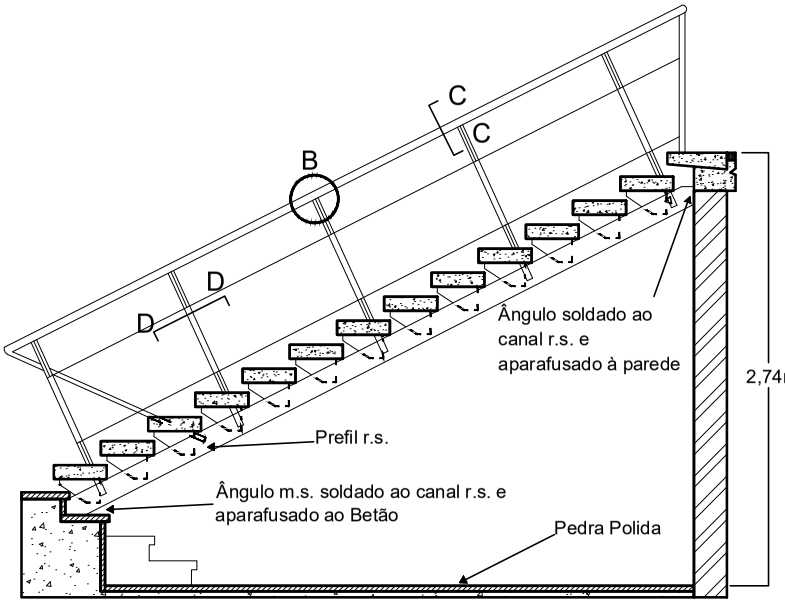

CORTE ESCALA 1/50

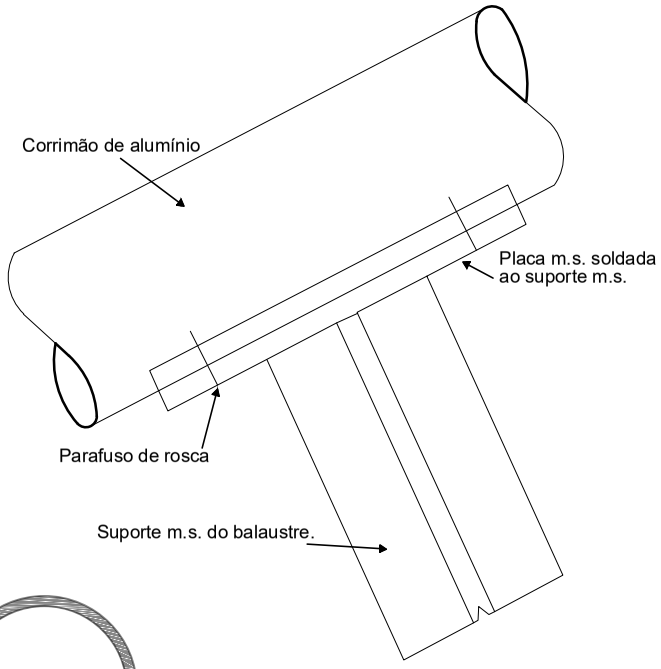

DETALHE B

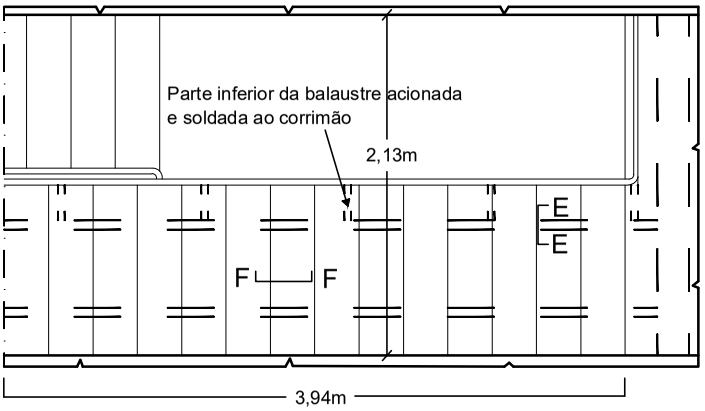

PLANTA ESCALA 1/50

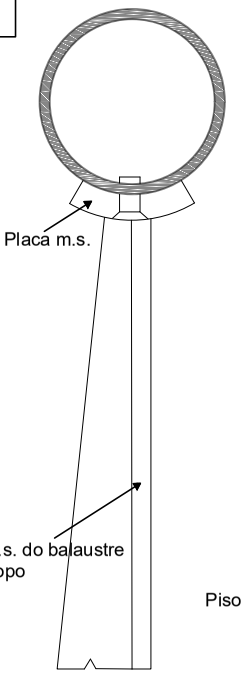

SECÇÃO C-C
ESCALA 1/2

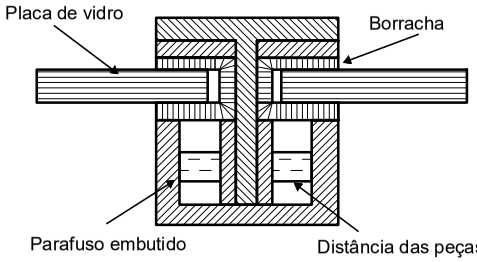

PORMENOR D-D

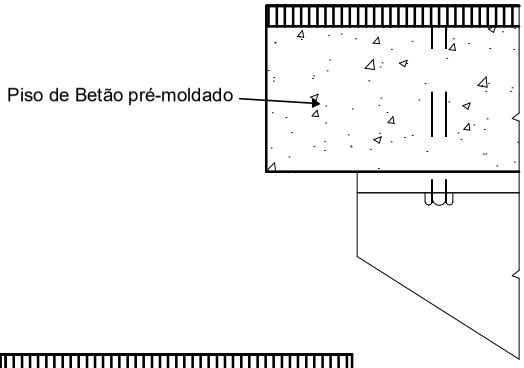

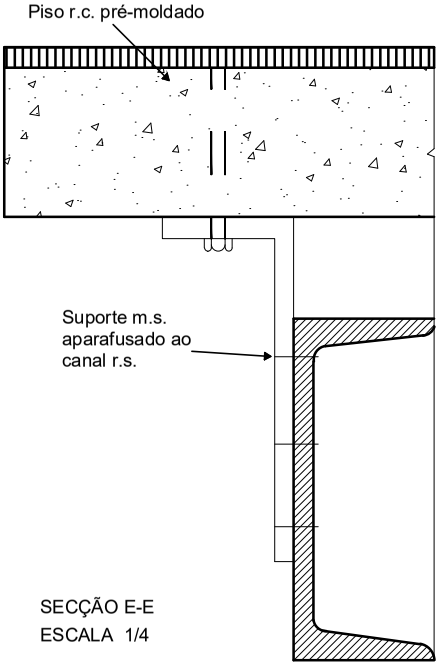

SECÇÃO E-E
ESCALA 1/4

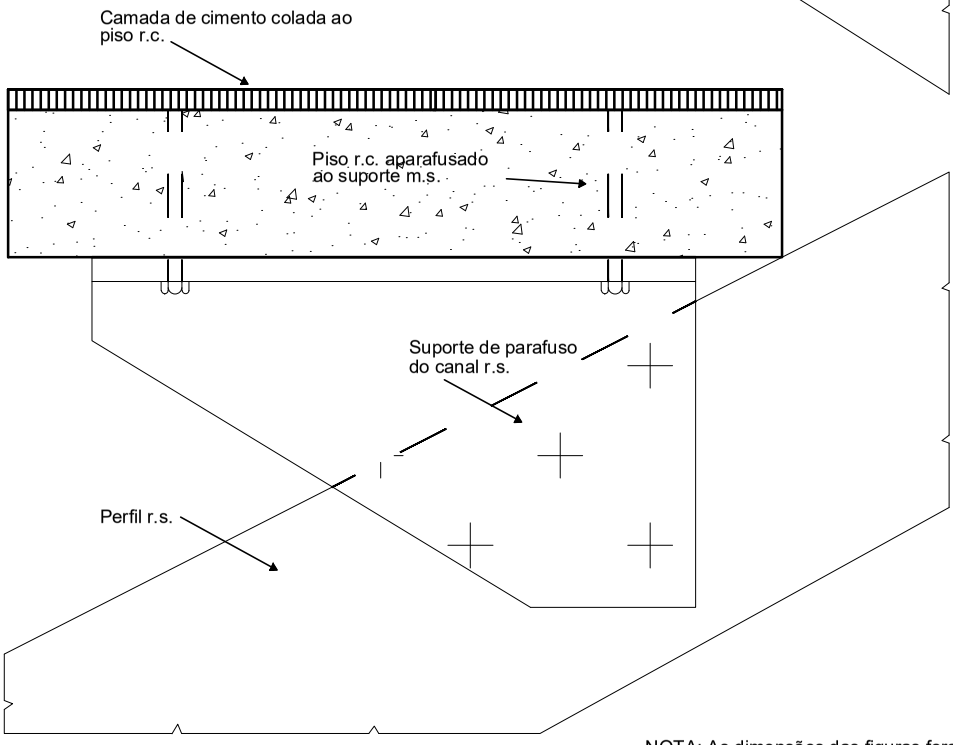

SECÇÃO F-F ESCALA 1/4

NOTA: As dimensões das figuras foram convertidas de pés e polegadas para metros e centimetros

Filipa Castanheira 20161516 Turma 2C