

ELEVAÇÃO. escala 1/30

0.051 m o/d núcleo em aço

0.07 m abas em aço

0.032 m piso de faixa encerado

0.051 x 0.010 m suporta soldados em aço para abas de aço

0.194m

0.051 x 0.016 m pé de faixa encerado

0.07 m abas das escadas

0.051 m núcleo em aço


piso de madeira em 0.051 de mesa

Pino de localização


0.152 x 0.152 x 0.10 m placa de base em aço

r.c. laje

SECÇÃO B-B. escala 1/8

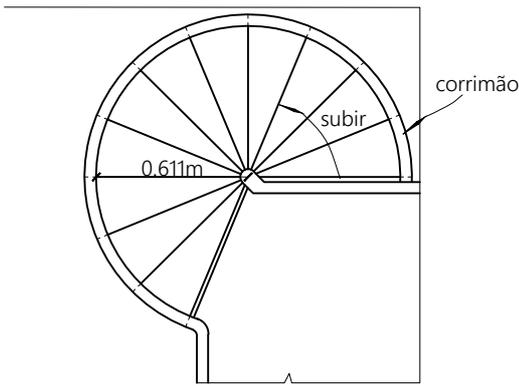

PLANTA. escala 1/30

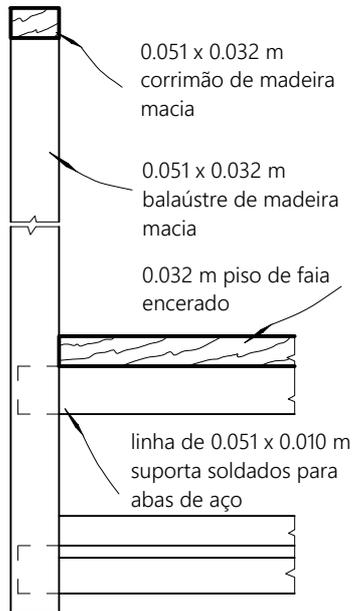

SECÇÃO A-A. escala 1/8

0.051 m núcleo em aço

0.07 m abas de aço

0.032 m piso de faixa encerado

linha de volta do piso

linha de 0.051 x 0.010 m suporta soldados para abas de aço

linha de volta do piso

linha de piso

linha de piso

fim do suporte em aço do balaústre

linhas de corrimão

0.051 x 0.032 m balaústre de madeira macia

PLANTA. escala 1/8