FACULDADE DE ARQUITETURA
SISTEMAS DE REPRESENTAÇÃO DIGITAL EM ARQUITETURA
DOCENTE LUIS ROMÃO
Sofia Amaral 20171126

PORTAS

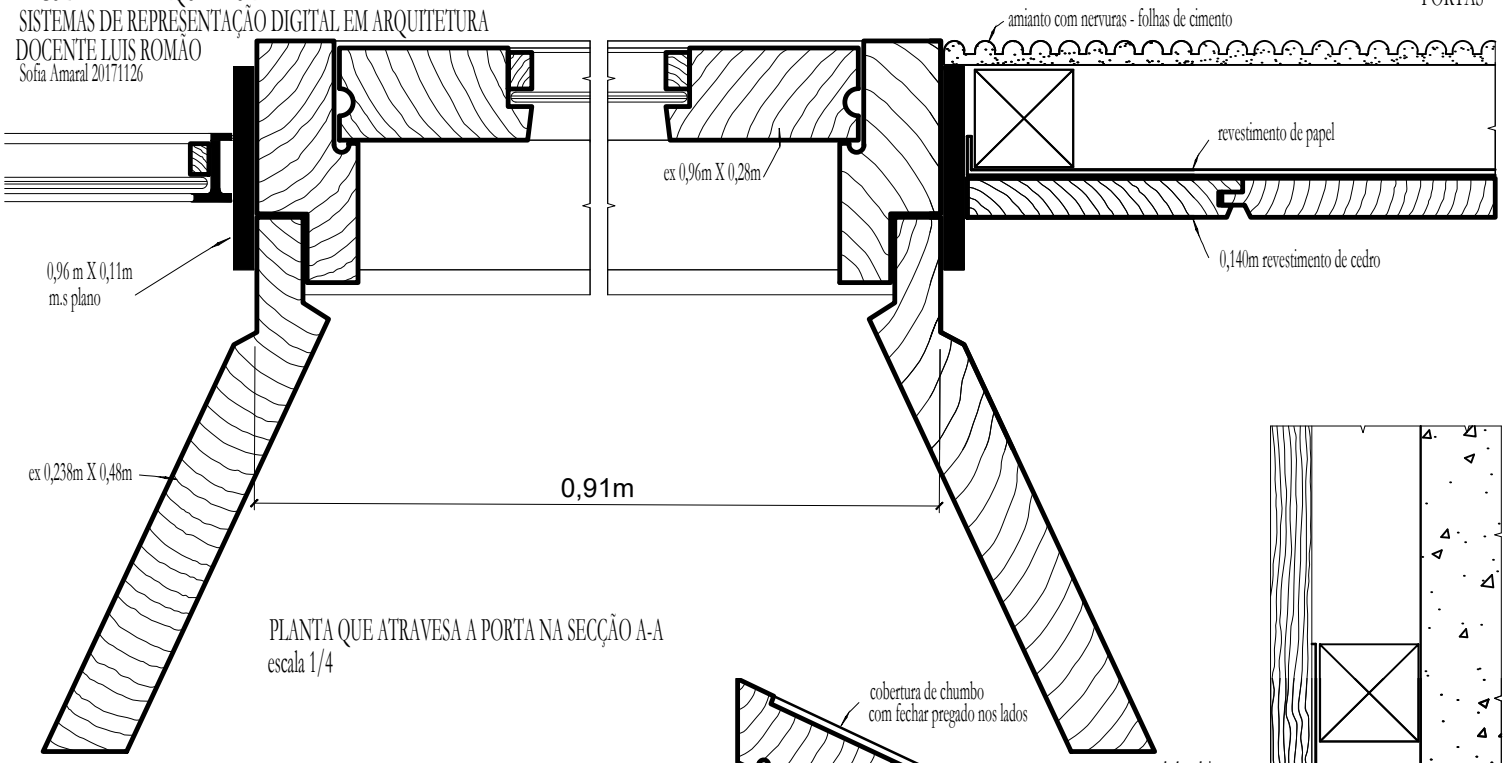

PLANTA QUE ATRAVESA A PORTA NA SECÇÃO A-A
escala 1/4

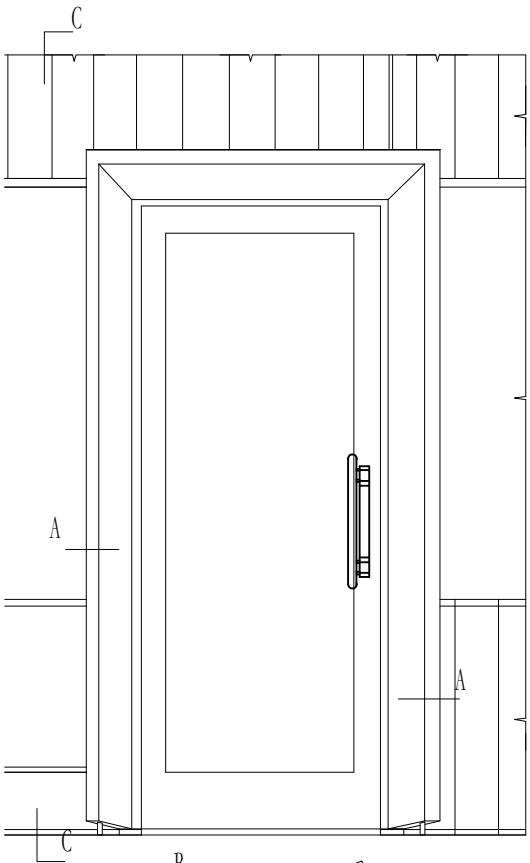

ELEVAÇÃO

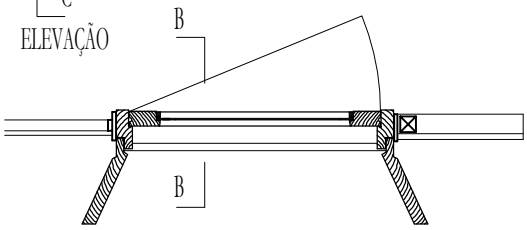

PLANTA escala 1/30

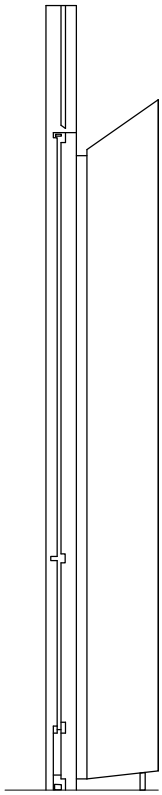

CORTE C-C

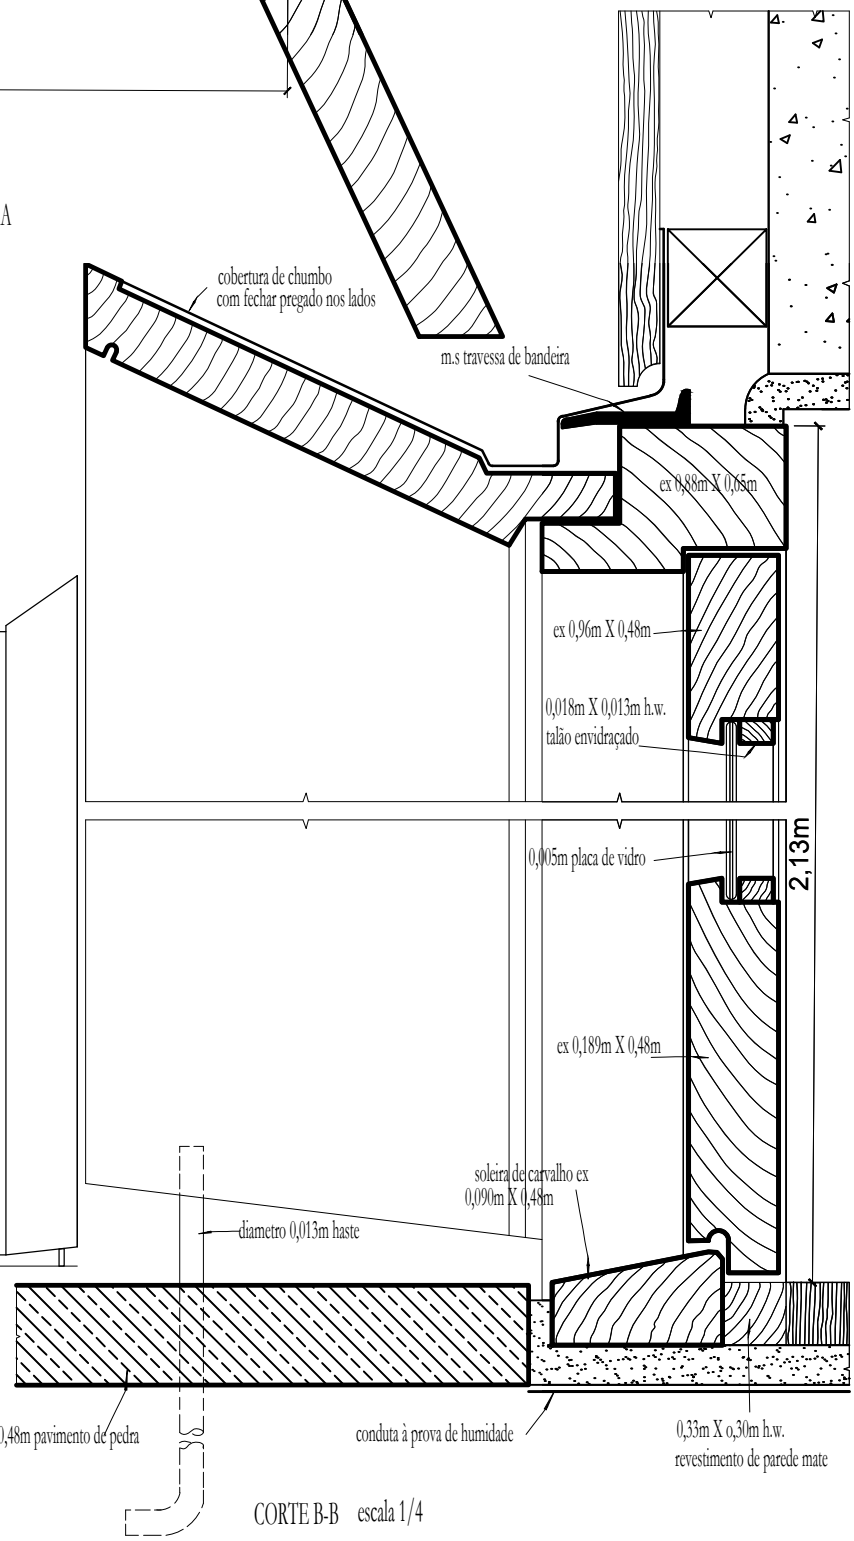

CORTE B-B escala 1/4