




ESCADAS

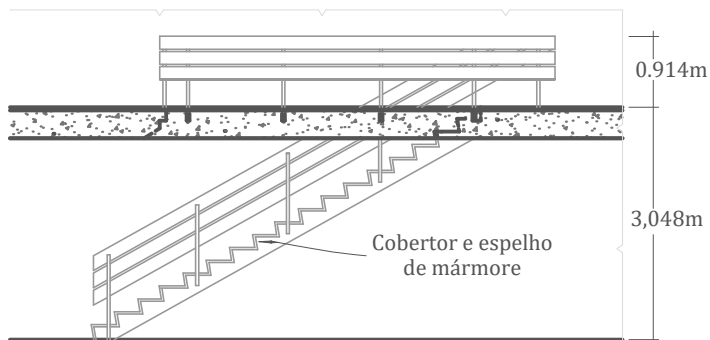

ELEVACÃO Escala 1/100

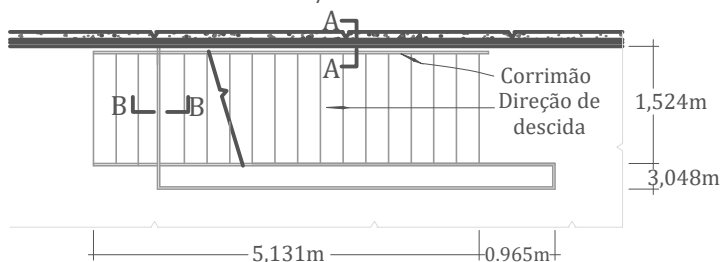


PLANTA Escala 1/100

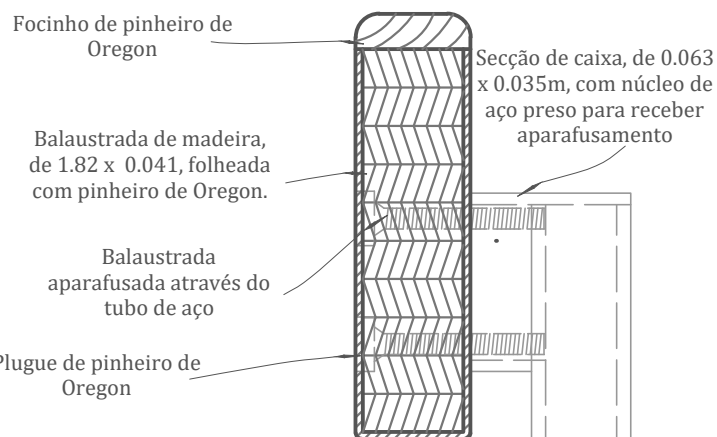


Plugue de pinheiro de Oregon

Tubo de aço preso para receber o aparafusamento da balastrada


Dois perfis metálicos polidos, de 0,035 x 0,025m, soldados para formar o balustre

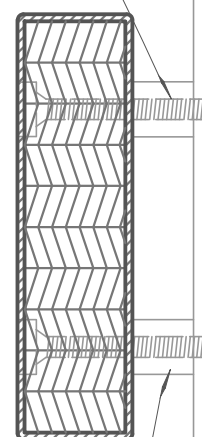


Tubos de aço de 0,019 soldados ao balustre

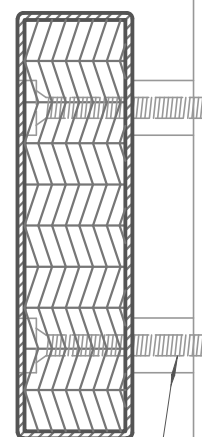


Tubo de aço preso para receber o aparafusamento da balastrada

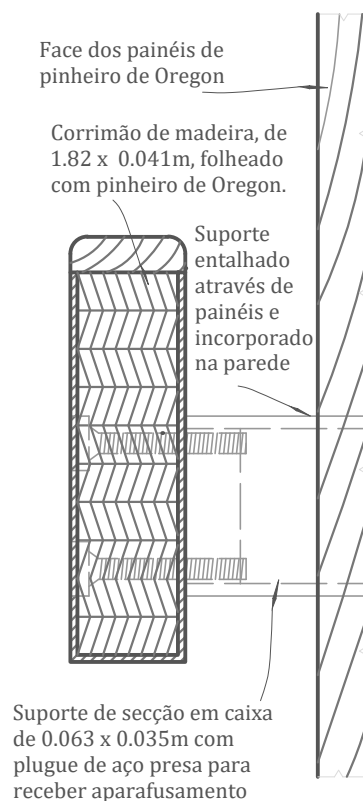

CORTE A - A Escala 3/8

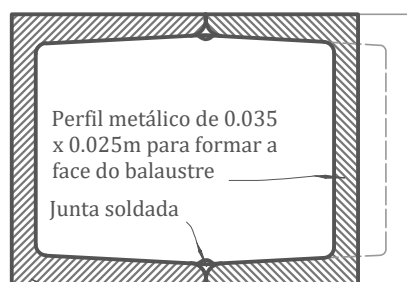

Perfil metálico de 0,035 x 0,025m

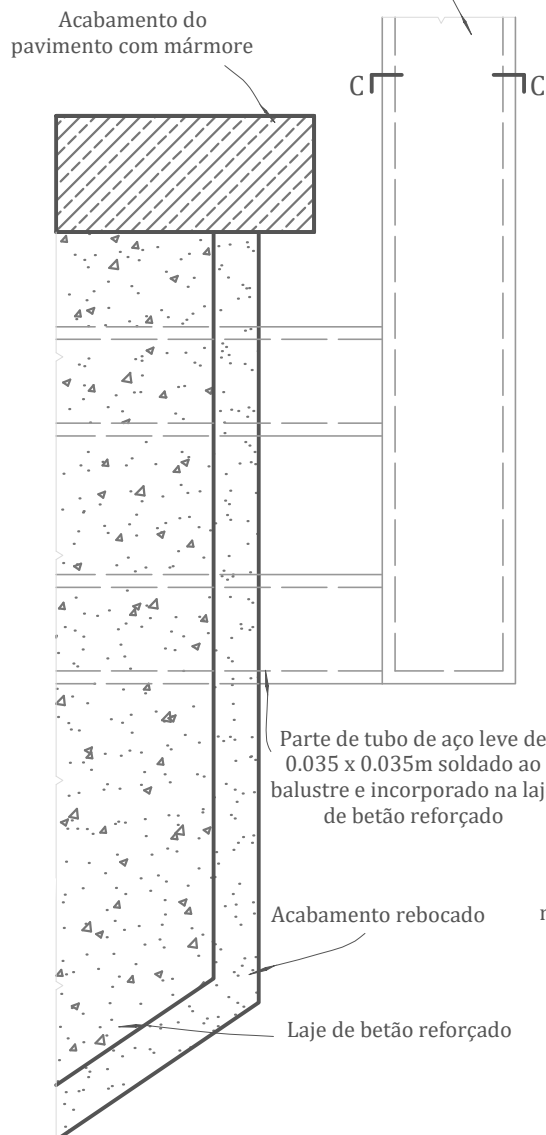

CORTE B - B Escala 3/8

PLANTA DE C - C Escala real

Nota: As medidas apresentadas são aproximadas