


Alçado

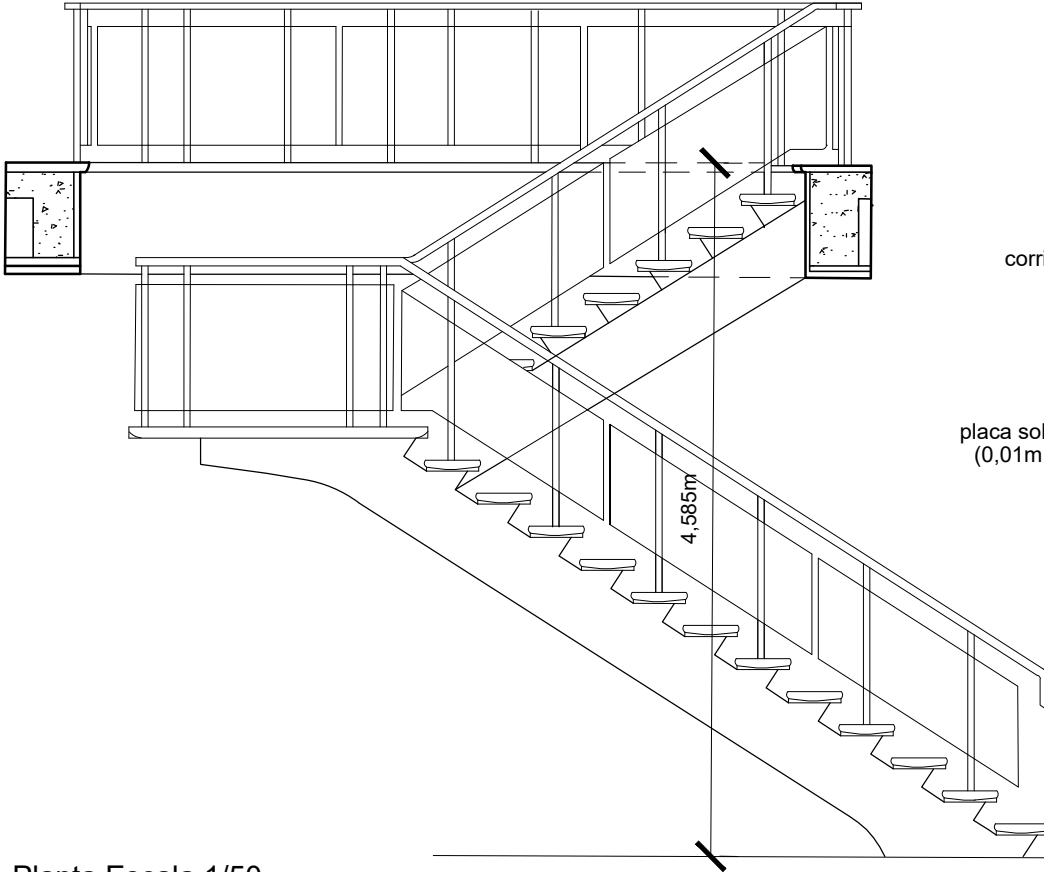


Escadaria

corrimão de mogno polido
 (0,04m x 0,1m)



placa soldada ao padrão
 (0,01m x 0,07m)

parafuso
 de cabeça de
 latão polido e lacado

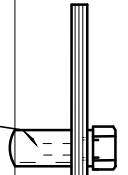


corrimão padrão
 branco esmaltado
 (0,04m de Diâmetro)

vidro reforçado

mangas em latão
 polido e lacado
 haste soldada ao padrão
 (0,02m de Diâmetro)



Planta Escala 1/50

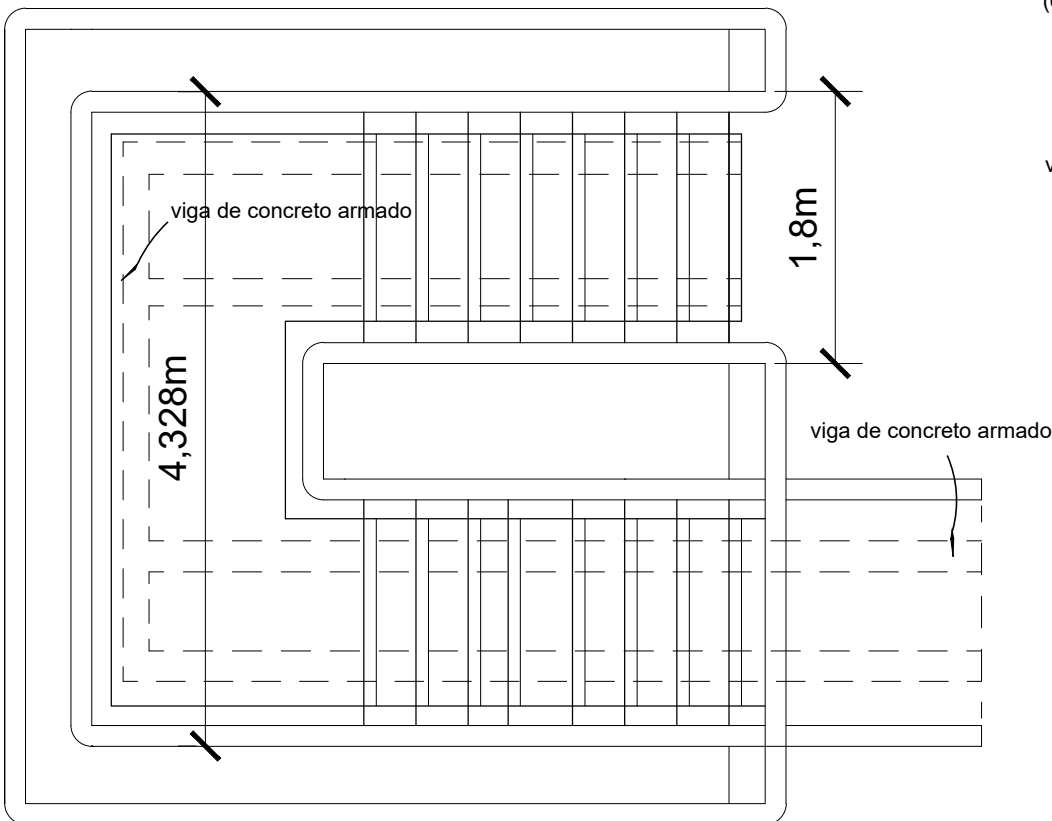

viga de concreto armado

1,8m

4,328m

viga de concreto armado

0,287m

focinho de alumínio e borracha

inserção de tapete

viga de concreto armado

Piso espalhado em
 mogno polido

Parafuso

viga de concreto armado

placa soldada ao padrão

placa de cobertura de latão

seção através do piso

Escala 1/4 seção transversal