Faculdade de Arquitetura da Universidade de Lisboa
Sistemas de Representação Digital em Arquitetura
Docente Luis Romão

ESCADAS

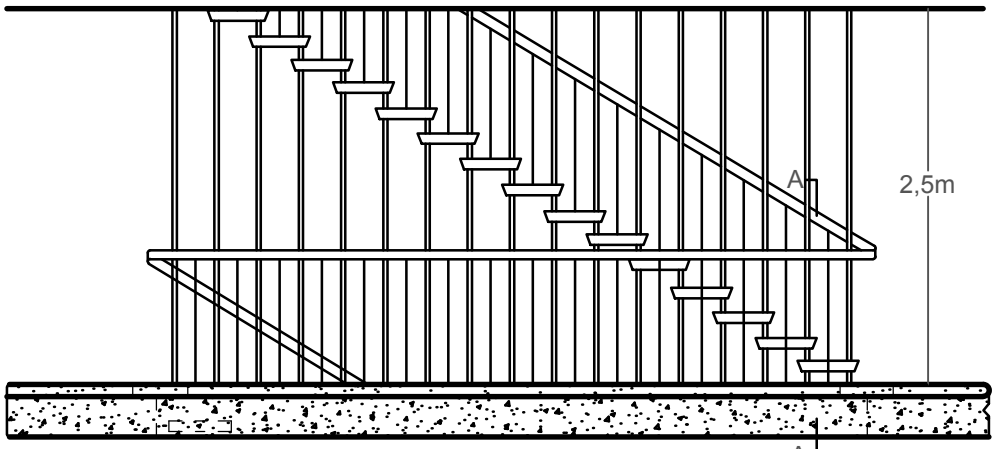

ALÇADO Escala 1/50

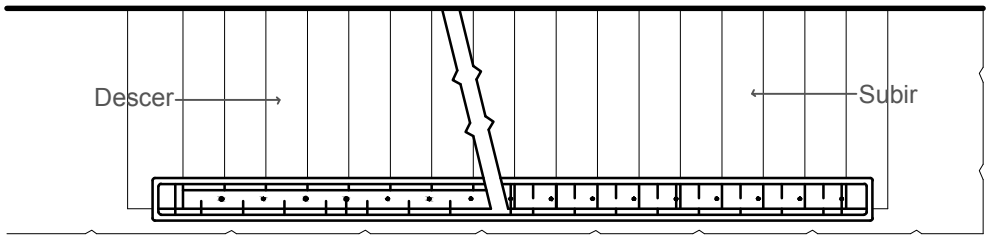

PLANTA Escala 1/50

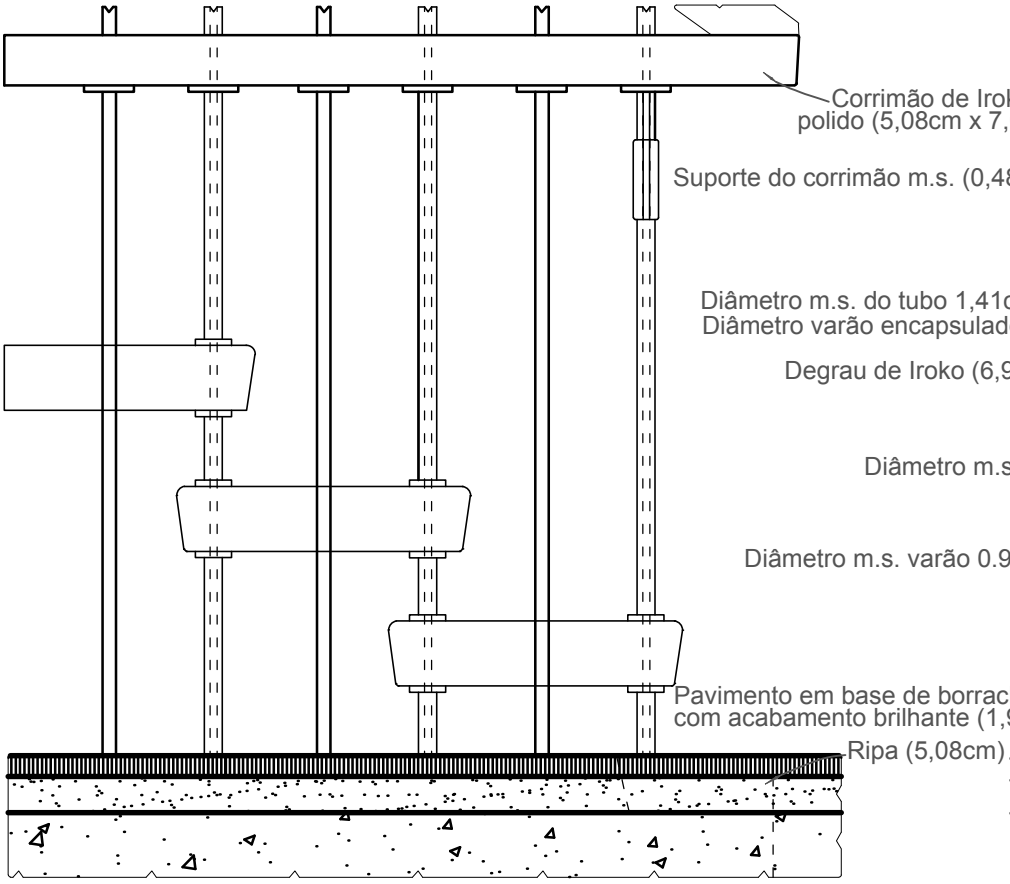

ALÇADO Escala 1/50

Nota: As dimensões representativas de metros e centímetros são aproximadas

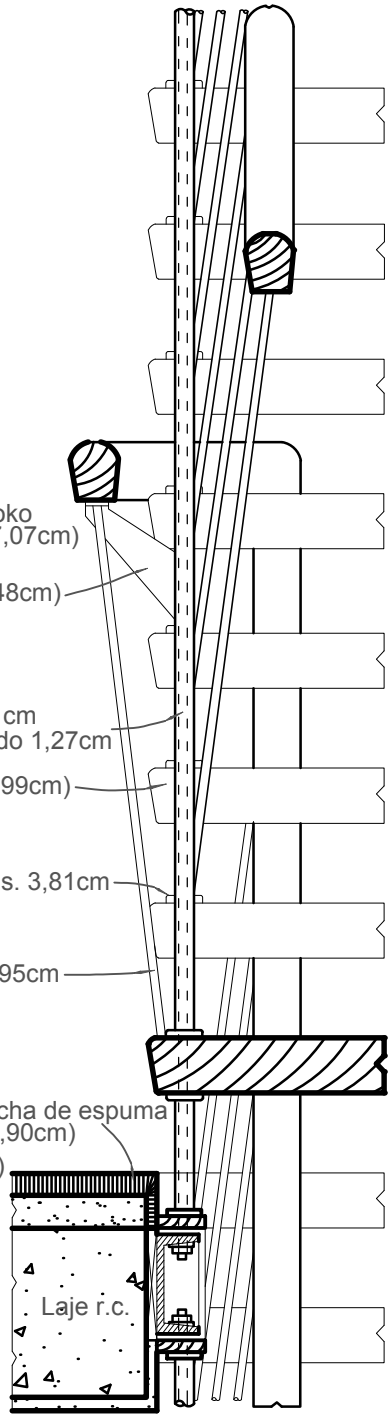

CORTE A-A Escala 1/8

Daniela Clara
20171148 MIARQ 2ºA

Ano Letivo 2018/2019