




MANEIRAS DE COBERTURAS E TOLDOS

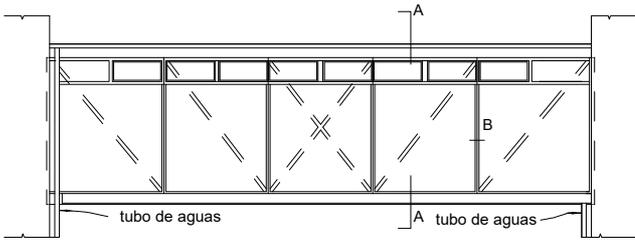

ELEVAÇÃO CHAVE. escala 1/100

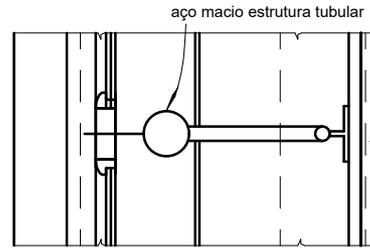

CORTE B.

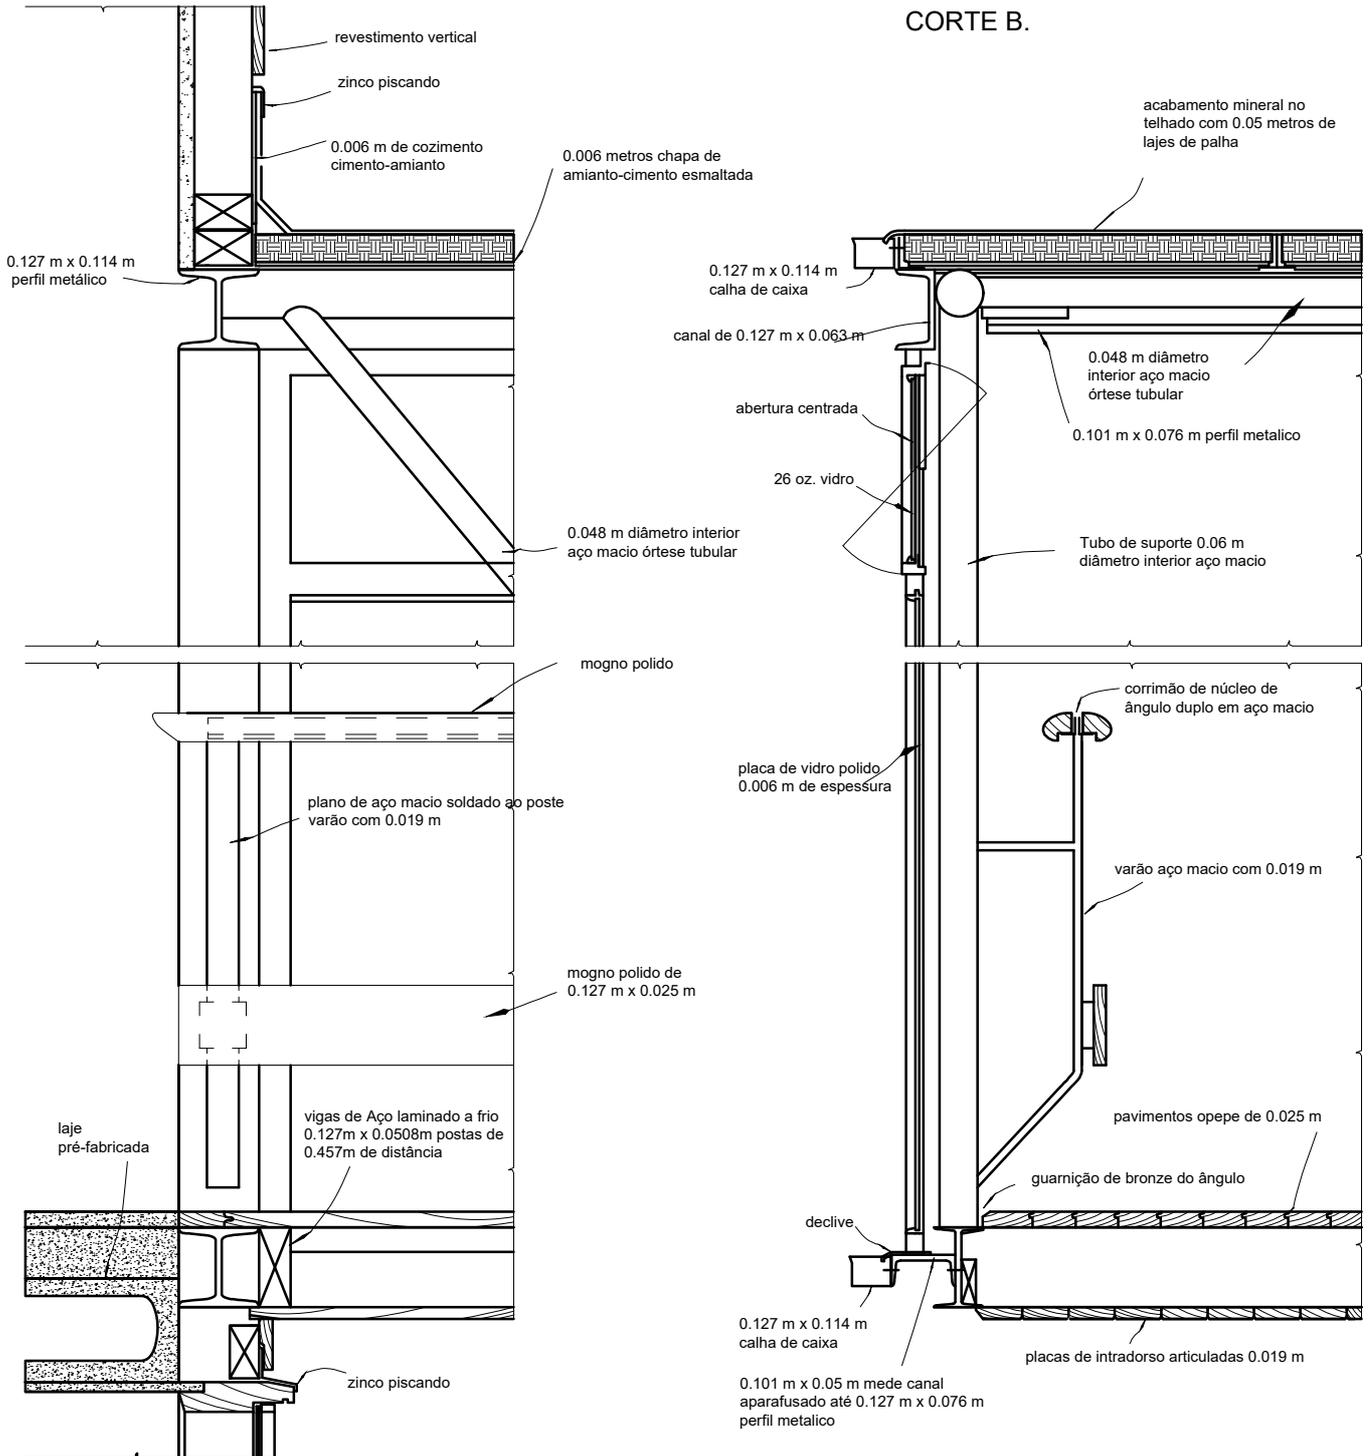

SEÇÃO DA JUNÇÃO COM EDIFÍCIO.

SEÇÃO A-A. escala 1/10