


Alçado, secção e plano. Escala 1:30



Plano da Varanda Escala 1:4

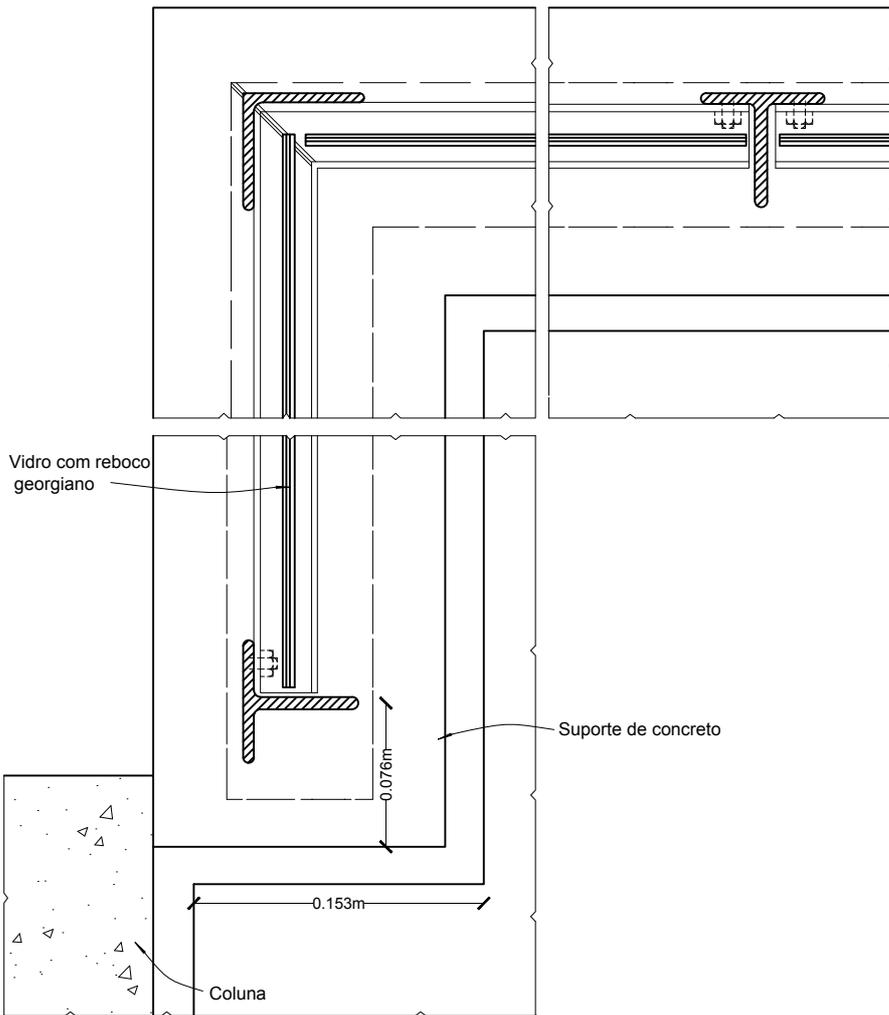