




# CAMINHOS COBERTOS E COBERTURAS

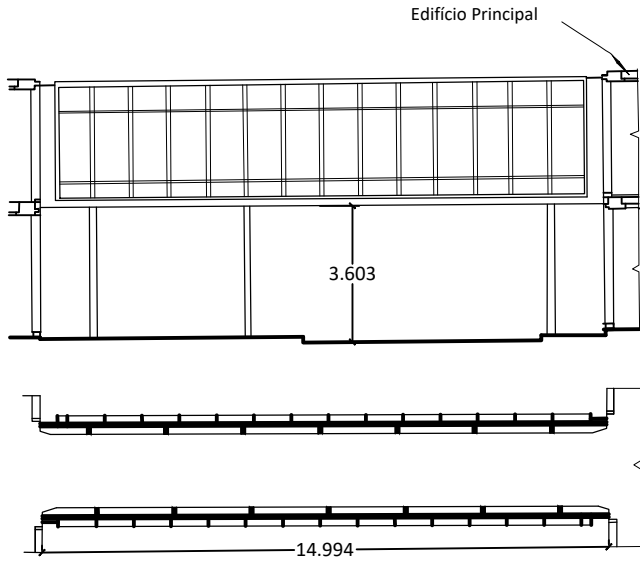

PLANTA E ELEVAÇÃO DA PONTE. ESCALA 1/200

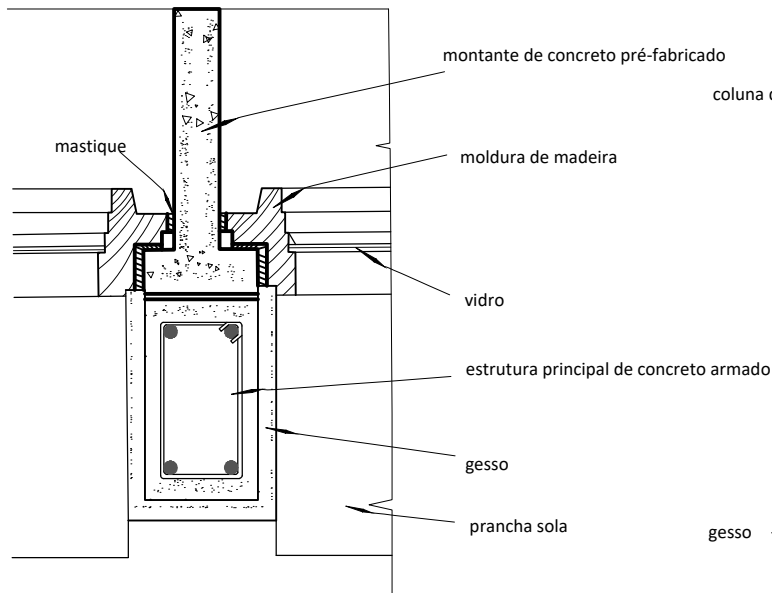

CORTE HORIZONTAL DO MAINEL. Escala 1/8

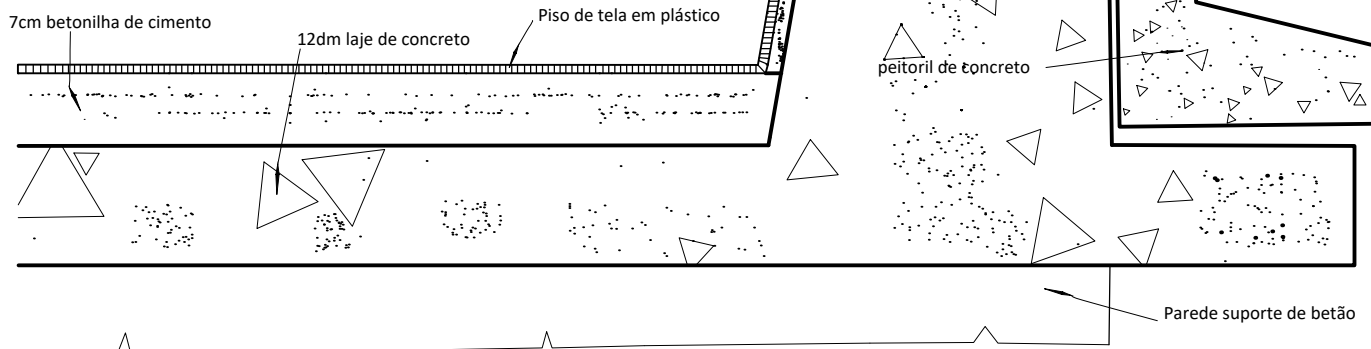

SECÇÃO DA PONTE. ESCALA 1-8