




Elevação à escala 1/30

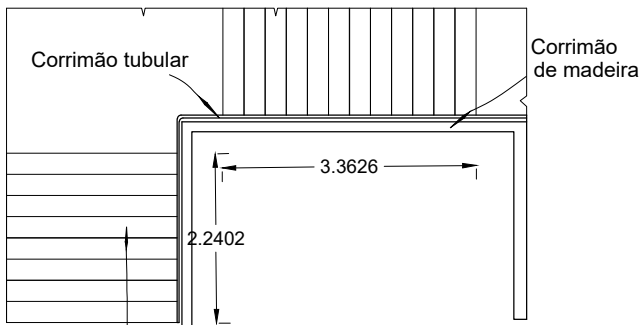

Planta à escala 1/30

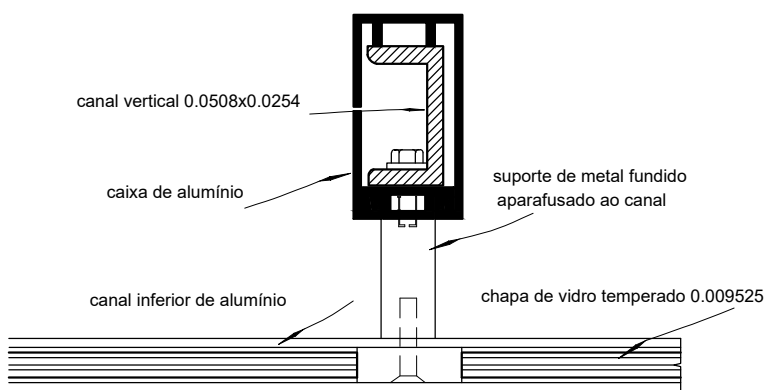

Corte em B-B à escala 1/3

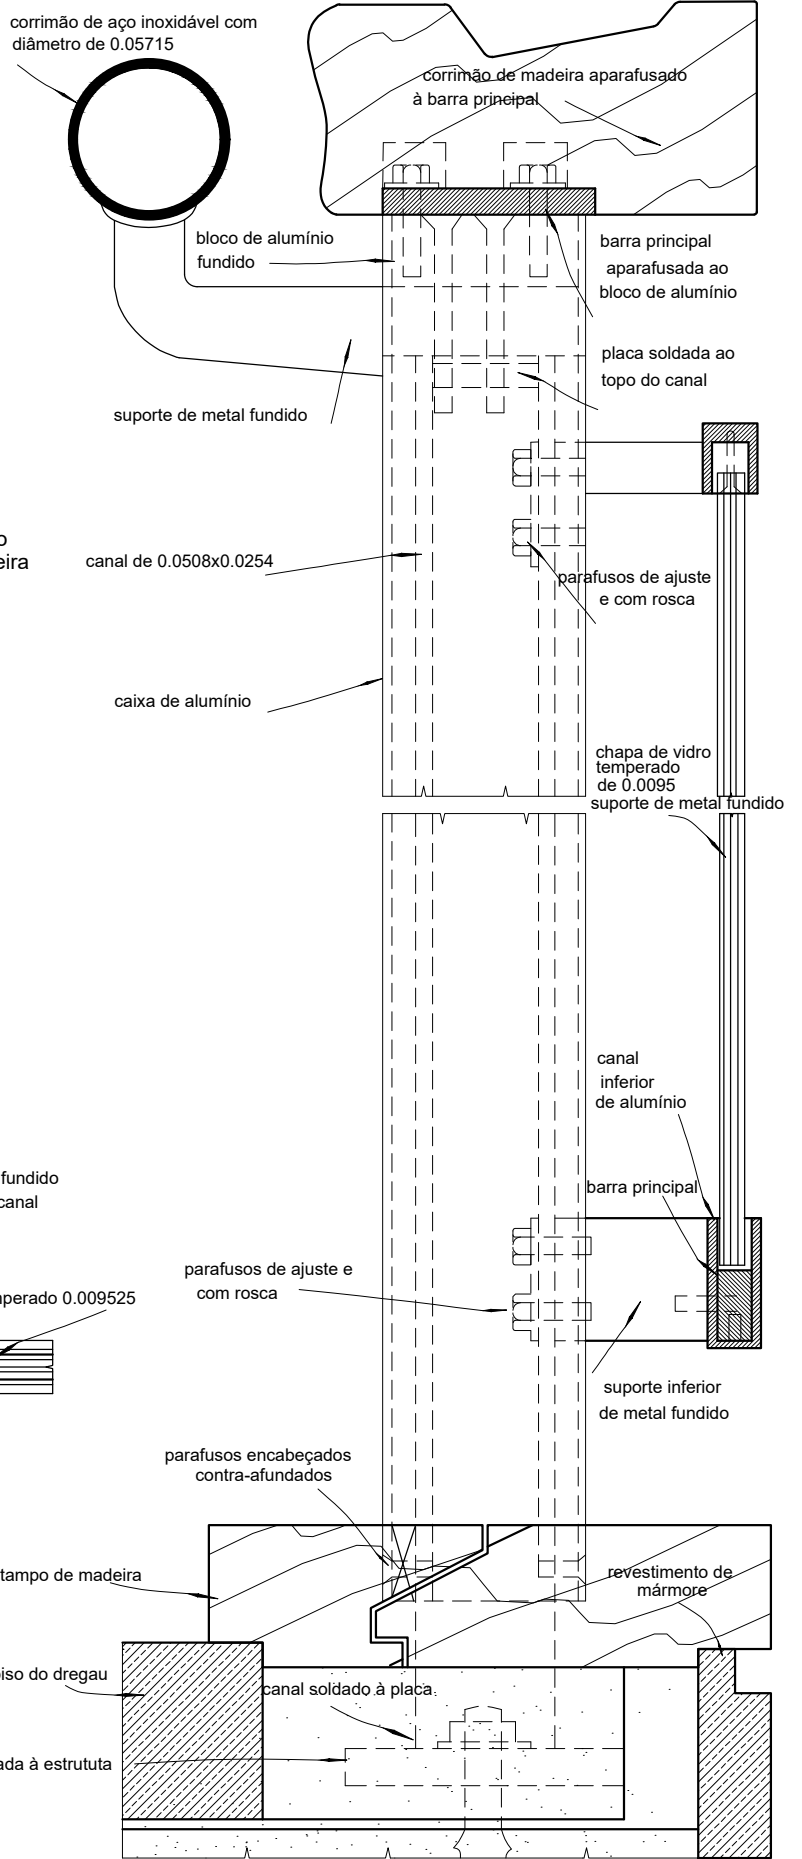

Secção A-A à escala 1/3