



ALÇADO

escala 1/30

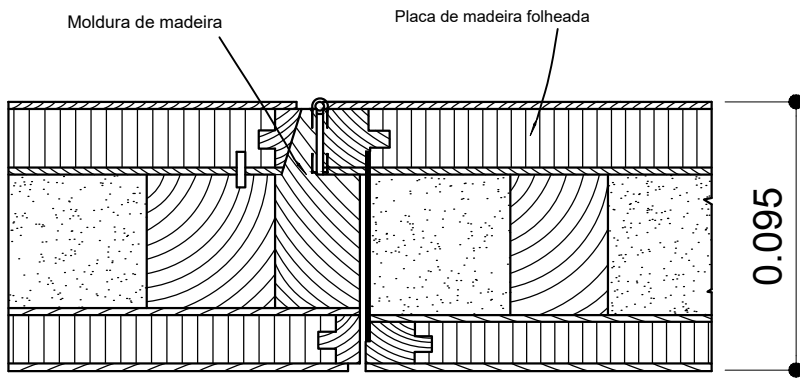

SECÇÃO B - B


Escala 3/8

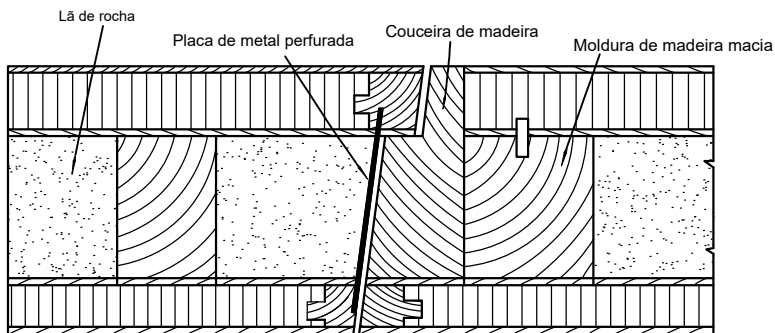

SECÇÃO C - C

Escala 3/8

PORTAS

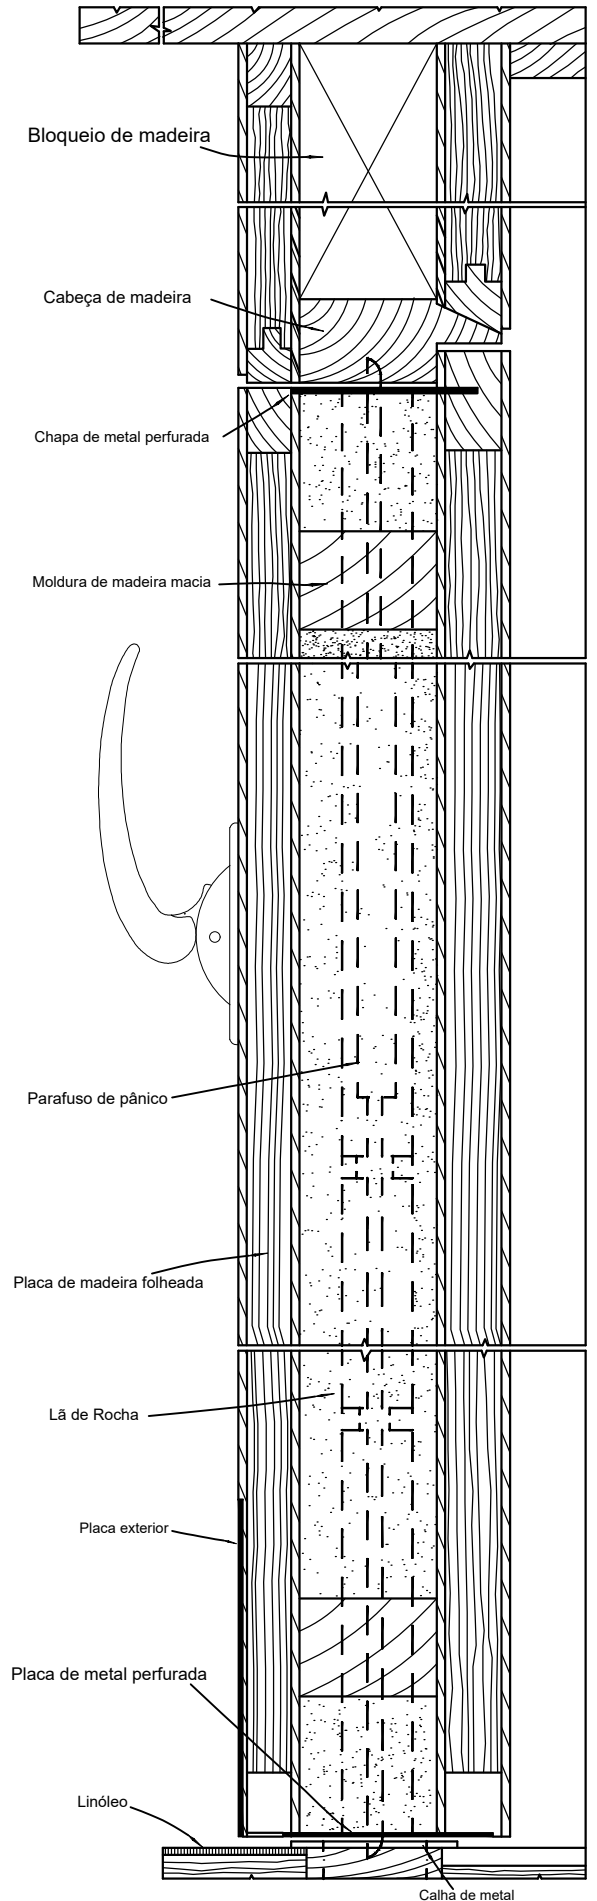

SECÇÃO A - A

Escala 3/8