




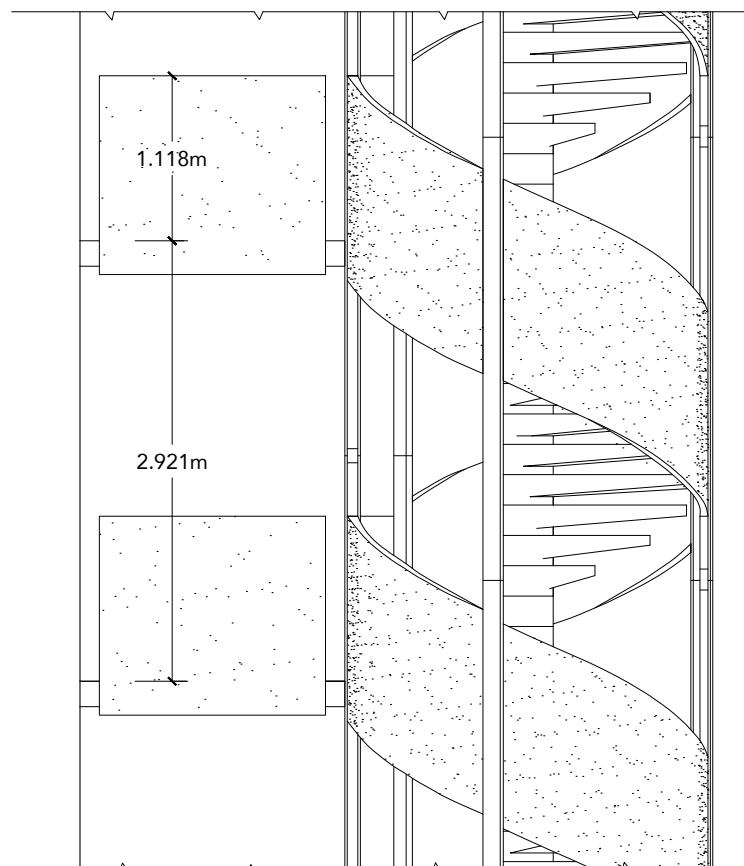


ESCADAS

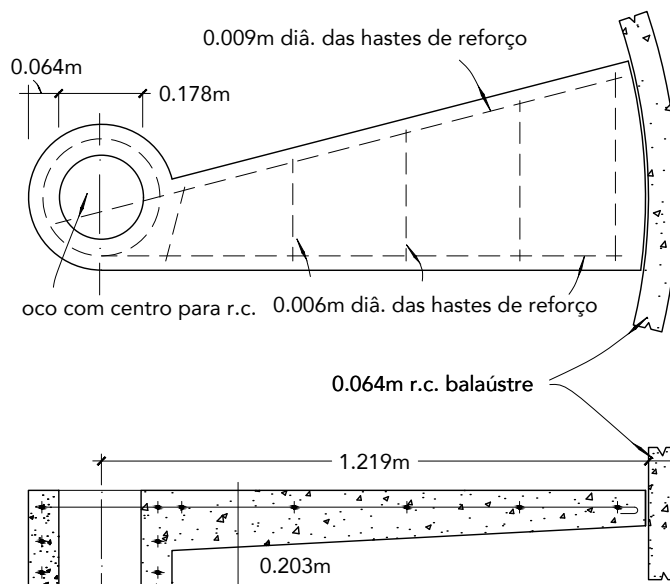

PLANTA E SECÇÃO DE UM
DEGRAU TÍPICO escala 1/16

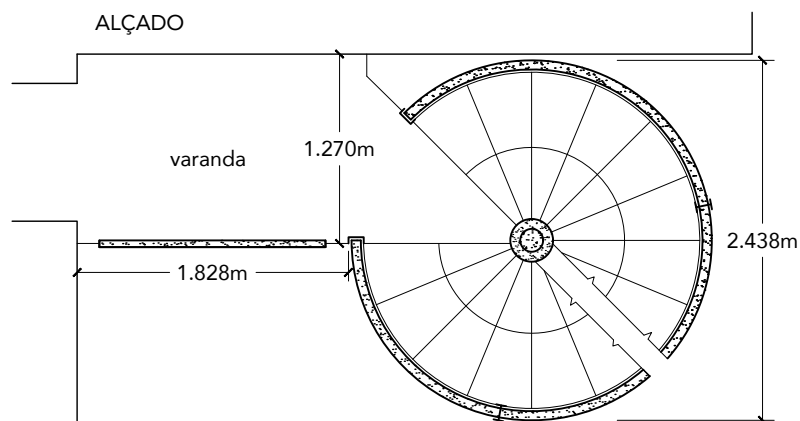

PLANTA escala 1/50

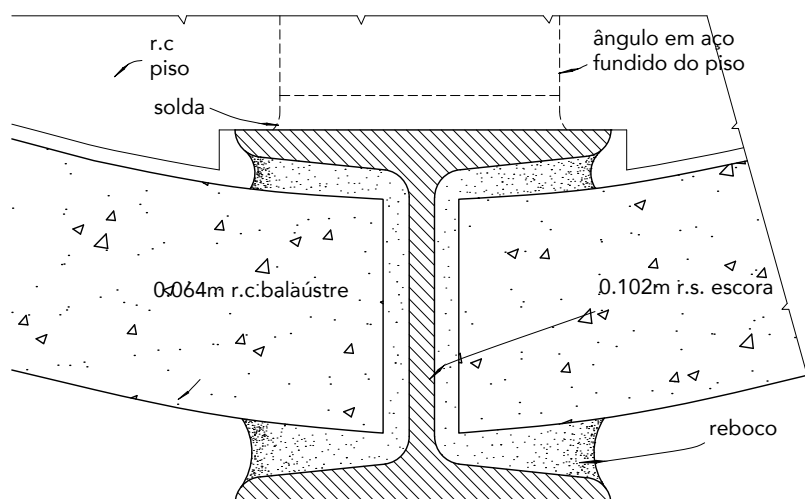

PLANTA A escala 1/2

nota: as dimensões calculadas em
metros são aproximadas