


# Architecture Working Details

## Escadas, V4 50/51

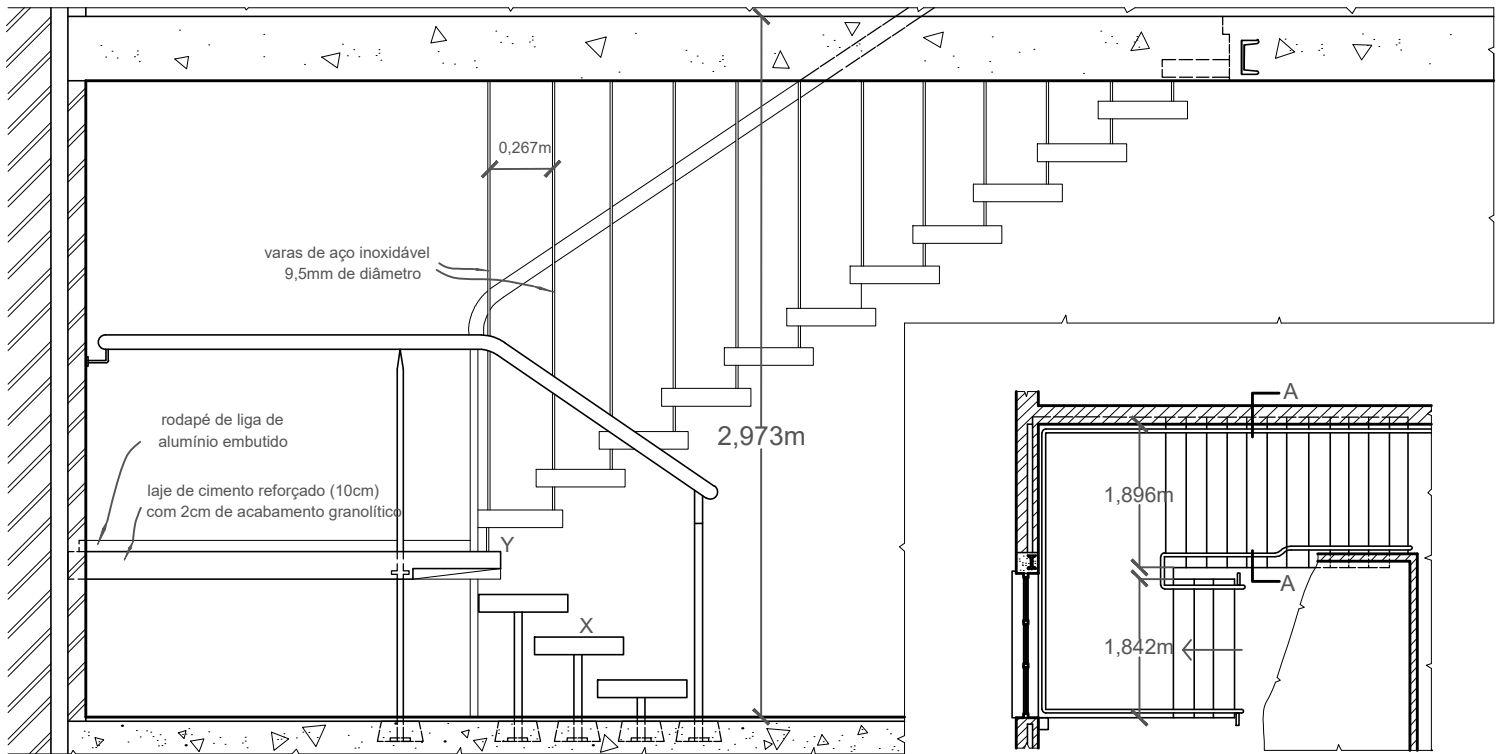


ELEVAÇÃO DAS ESCADAS

Escala 1/30

PLANO CHAVE

Escala 1/100

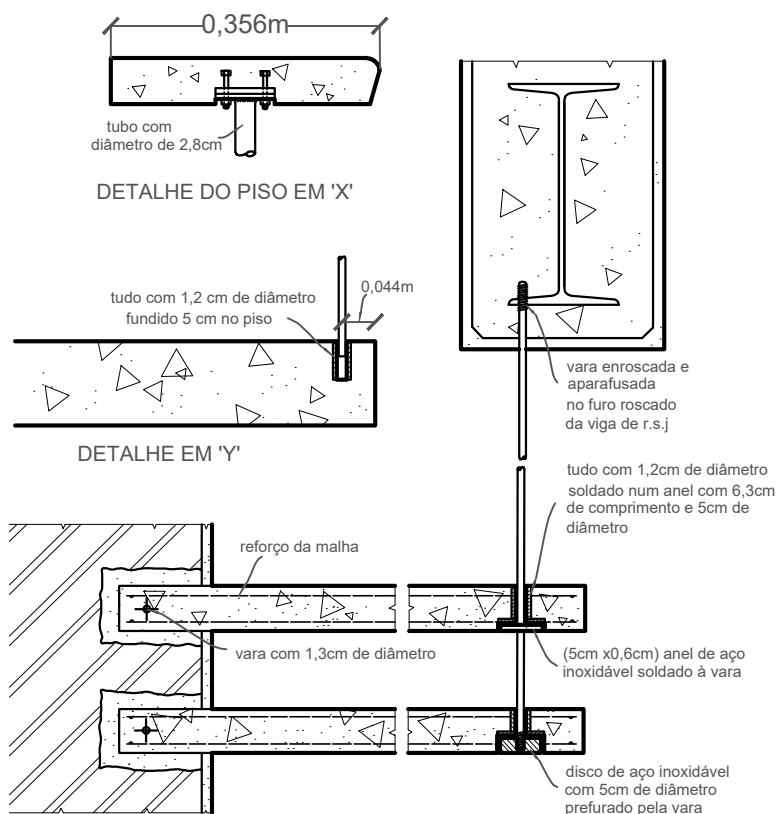

CORTE A-A

Escala 1/10

corrimão em mogno com um diâmetro de 5cm



DETALHE DO CORRIMÃO

Escala 1/2