



Elevação lateral das escadas escala 1/50

Planta geral escala 1/200

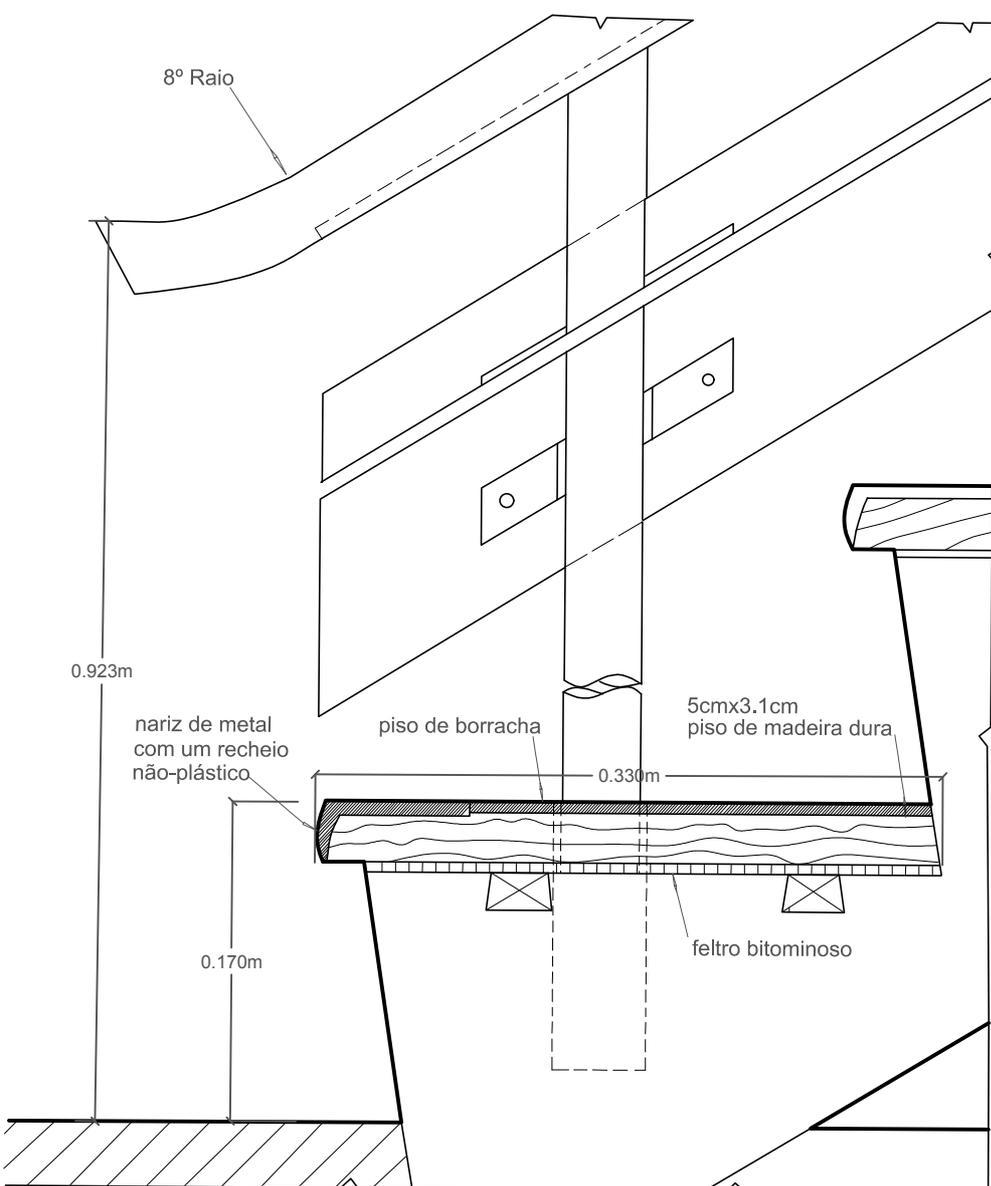

Corte longitudinal pelas escadas escala 1/4

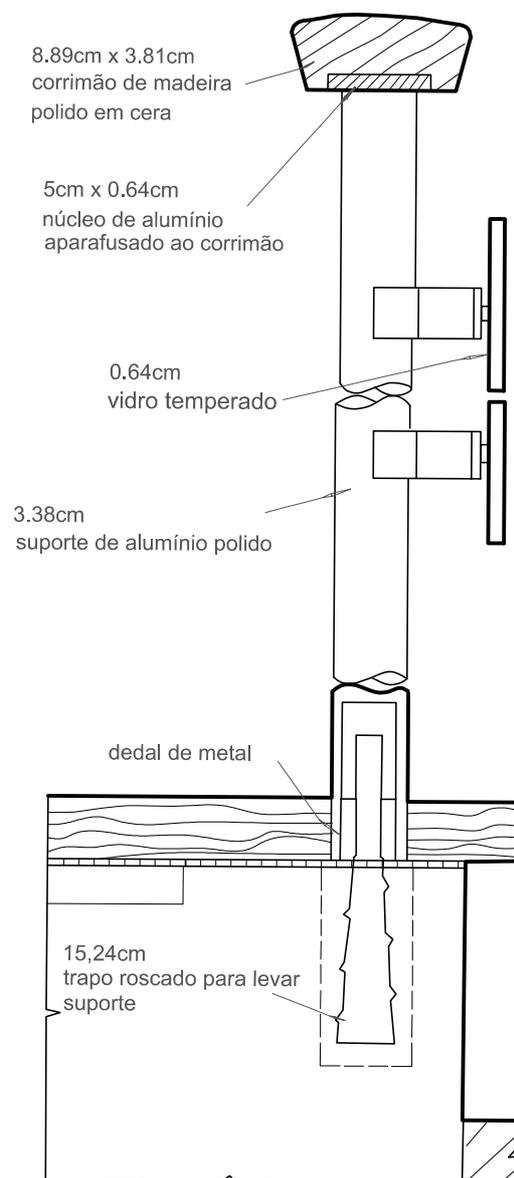

Corte pela baulastrada