



Elevação escala 1/24

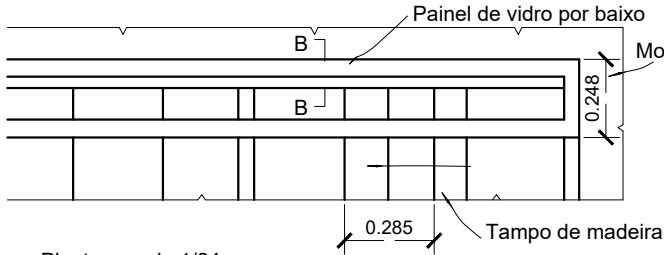

Planta escala 1/24

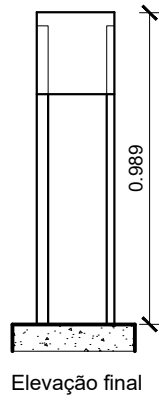

Elevação final

Escadas

Metal vertical dividido á metade e aparafusado e peletizado para corrimão

50x5cm- Corrimão de madeira maciça

0,006mm - painel de vidro blindado com placa embebida em couro lavável

2,5x2,5 cm- Montante

1cm - Mosaico de borracha

Tampo de madeira

Gesso cartonado


Parafusos de ancoragem

15x15x1cm - Placa de base de metal

Forro de madeira maciça

Laje reforçada de cimento

Secção B-B escala 1/2

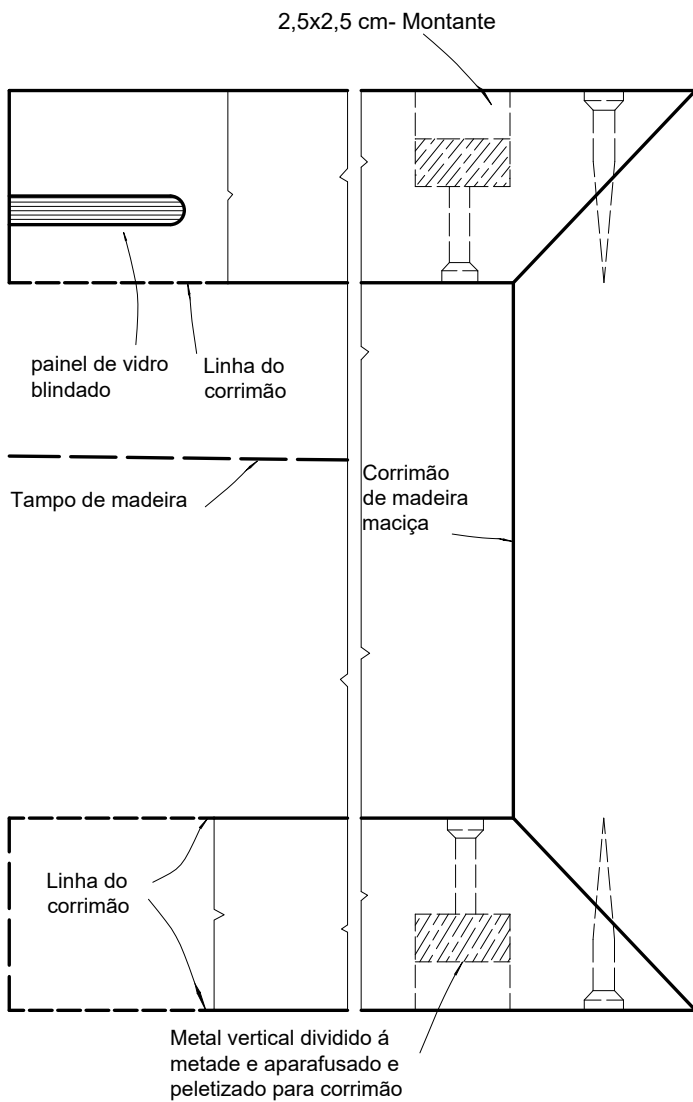

Planta A-A escala 1/2