PORTAS

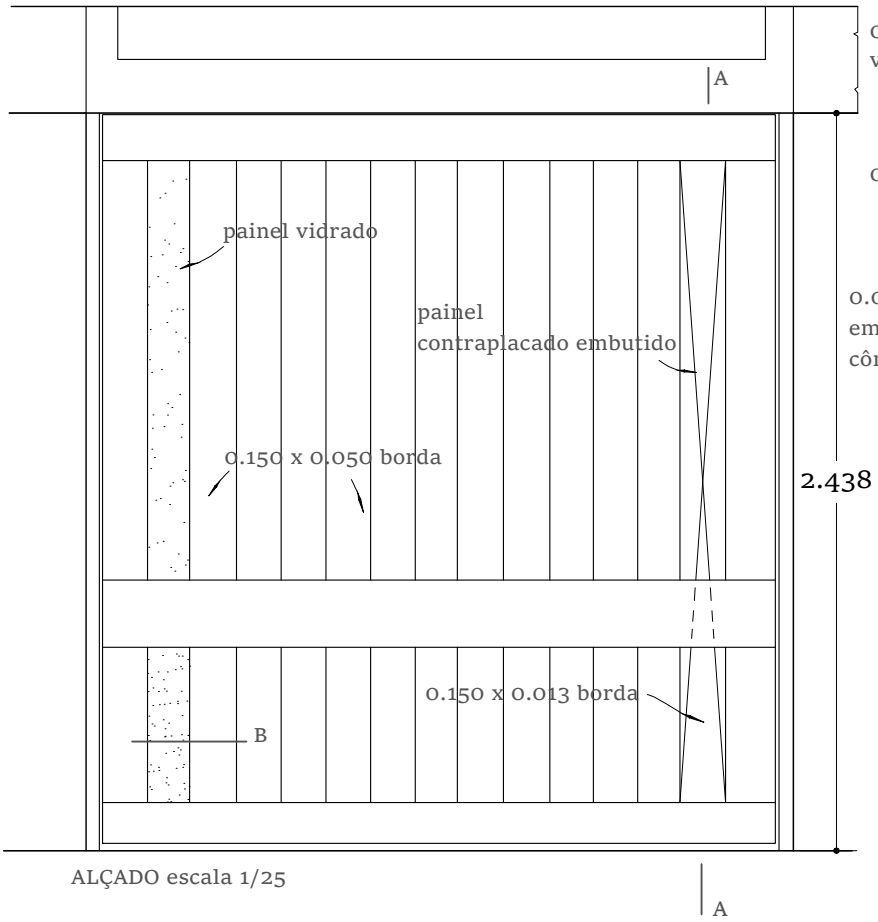

ALÇADO escala 1/25

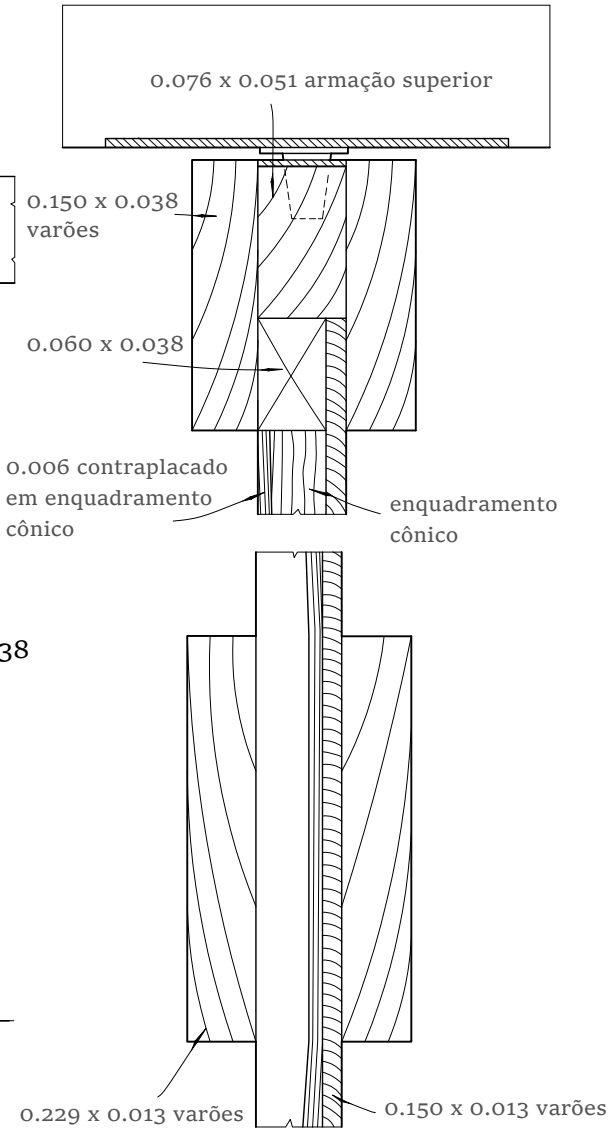

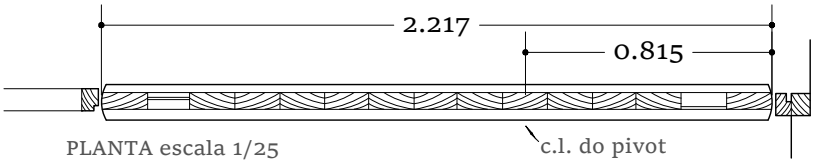

PLANTA escala 1/25

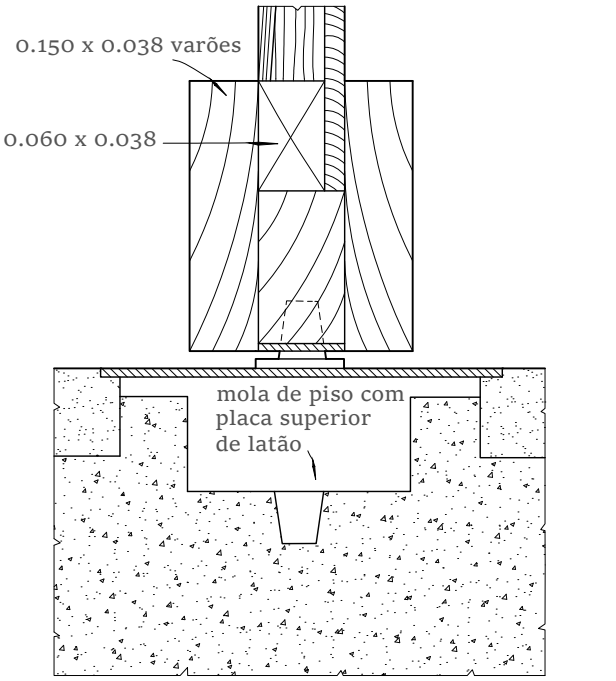

SECÇÃO A-A. escala 1/5

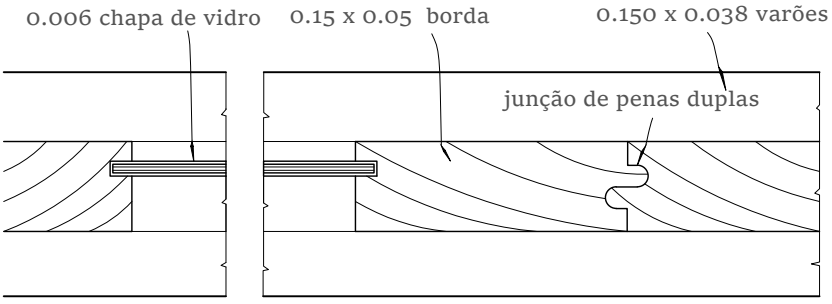

DETALHE AT B. escala 1/5

Mª do Carmo Moraes 20171341 MIARQ2A