




# Escadas

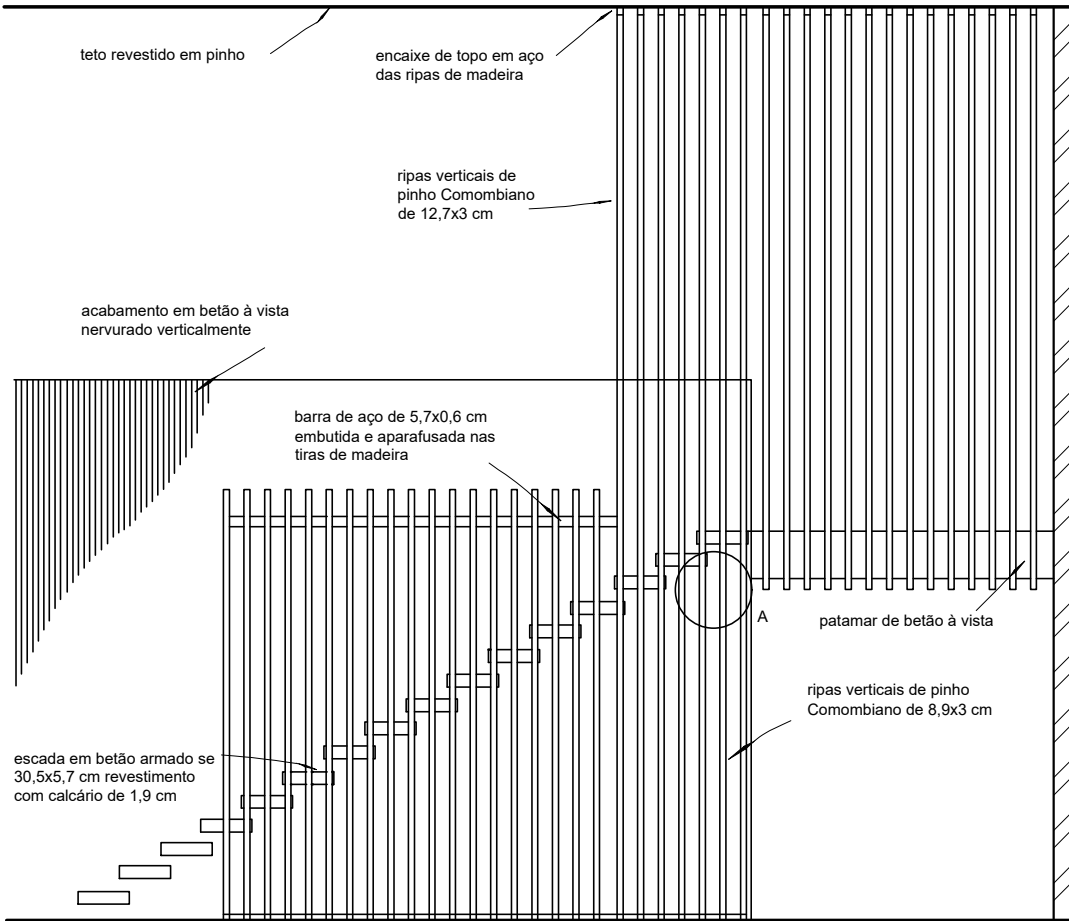


Alçado lateral  
Escala 1/50

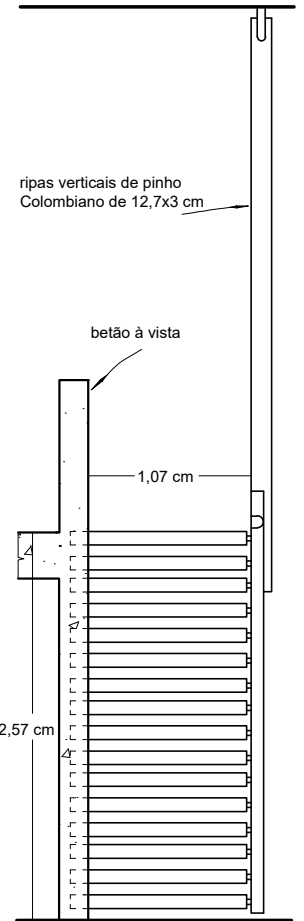


Alçado frontal  
Escala 1/50

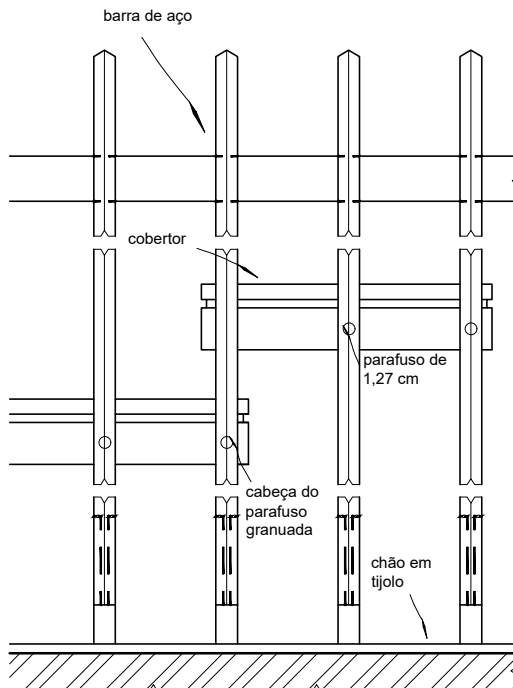

Alçado frontal de ripas  
Escala 1/8

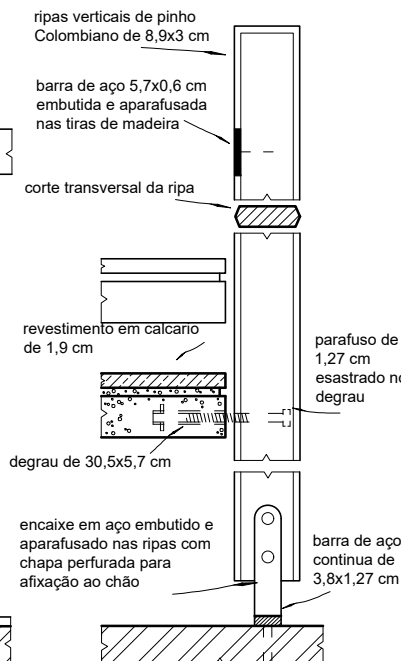

Alçado lateral de ripas  
Escala 1/8

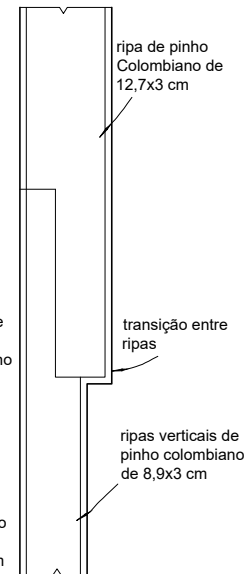

Detalhe de ripas A  
Escala 1/8