




ELEVACÃO LATERAL - ESCALA 1/100

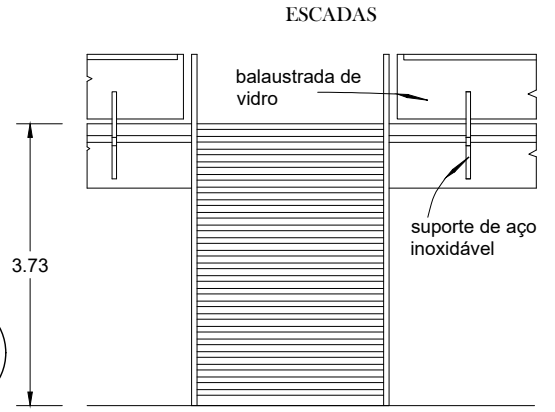

ELEVACÃO FRONTAL - ESCALA 1/100

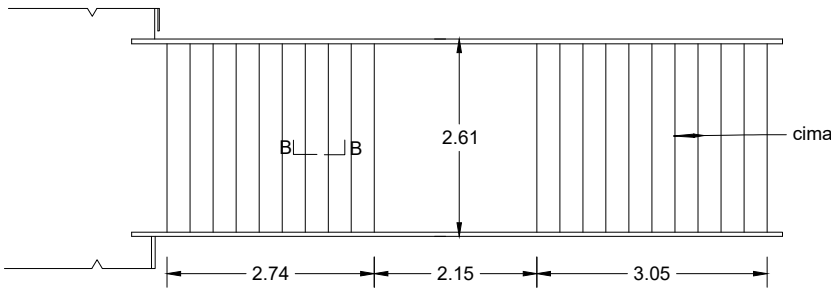


PLANTA - ESCALA 1/100

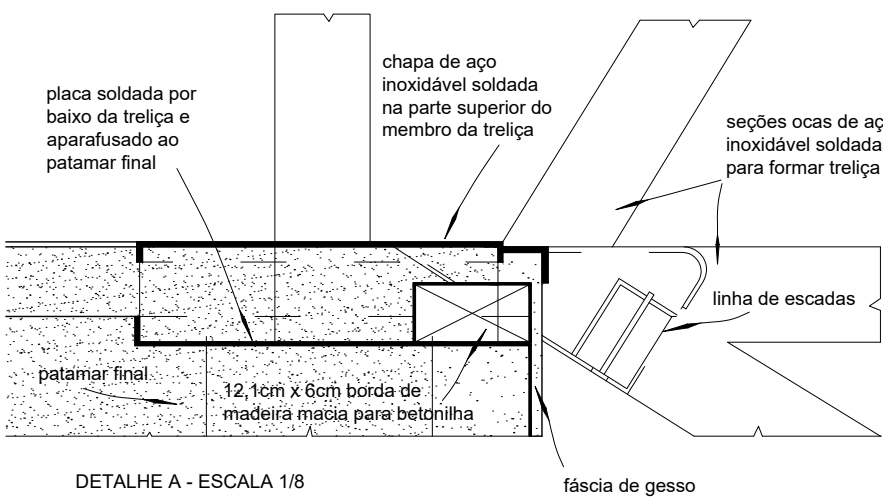


DETALHE A - ESCALA 1/8

parte do corrimão

10,2cm x 3,8cm seções ocas de aço inoxidável soldadas para formar a balastrada e o transporte de treliça

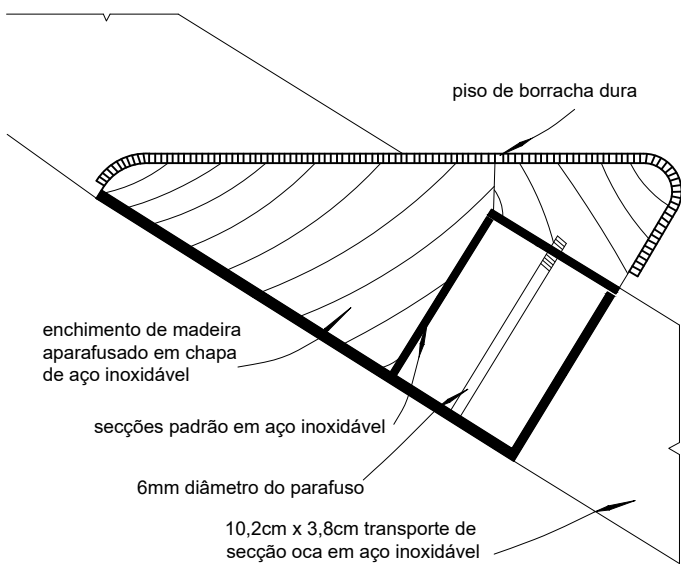

DETALHE B - ESCALA 1/4

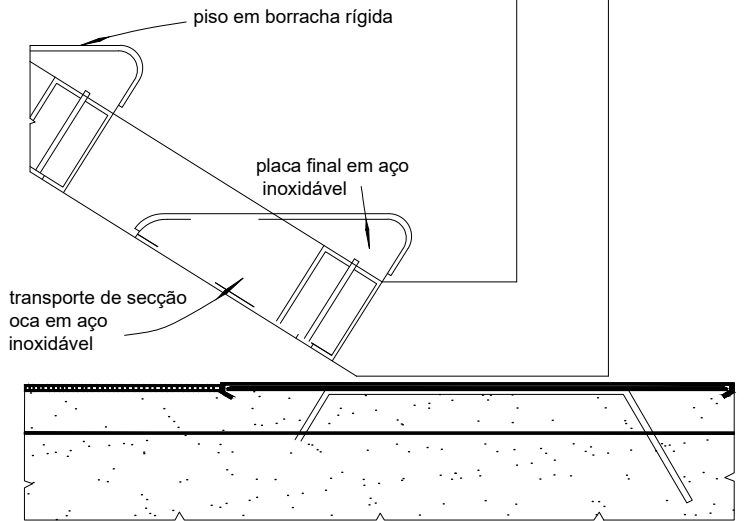

DETALHE C - ESCALA 1/8

Nota: as dimensões em pés e polegadas são aproximadas